

Copia conforme del progetto esaminato dalla Commissione
edilizia nella seduta in data 12-11-93 verbale
n. 1 con parere favorevole

29 SET. 1994



SCHEDA N. 24

ATTIVITA' ATUR

COMUNE DI FERMO

PIANO PARTICOLAREGGIATO

Legge Regionale 28.10.1991 n. 33 "Interventi di riqualificazione dell'offerta turistica"
Applicazione Art. 11
Ampliamenti volumetrici e deroghe dai distacchi



STRUTTURA RICETTIVA: **SERENA MASSIMO**

Adottato con delibera n. 55 del
12-11-93 esaminata senza rilievi dal C.R.C.
nella seduta del 3-12-93 prot. n. 8066/CP/10

Il Sindaco

Il Segretario Comunale

Storace



SCHEDA GRAFICA DESCRITTIVA

FERMO li 30.10.1993

I Progettisti

Dr. Arch. Stefano Viozzi
Dr. Ing. Amedeo Grilli



DATI RELATIVI ALL'INDIVIDUAZIONE DELL'IMMOBILE

Denominazione dell'esercizio: SERENA MASSIMO

Tipo di esercizio: AGRITURISMO

Proprietario: SERENA

Ubicazione: CONTRADA STORNO n° 26

Descrizione catastale:
foglio n. 103 part. n. 257-51

P.R.G.:
Destinazione di piano AGRICOLA (vedi N.T.A. del P.R.G.)

CONSISTENZA DELL'IMMOBILE

A - ALBERGHI, HOTEL, PENSIONI

- numero dei piani (compreso seminterrato) n.

- superfici:

- superficie coperta seminterrato mq.

- " " p. terra mq.

- " " p. tipo

TOTALE mq.

- destinazione d'uso:

piano seminterrato:

piano terra:

piani superiori:

piano sottotetto:

- numero camere

- volumetria complessiva mc

B - CAMPEGGI, VILLAGGI TURISTICI

- SUPERFICIE COMPLESSIVA MQ.....

- PIAZZOLE MQ. 50 - 60 N°.....
POSTI LETTO N°.....

- STRUTTURE PERMANENTI (UNITA' ABITATIVE) N°.....

- POSTI LETTO IN UNITA' ABITATIVE

- SERVIZI

ATTREZZATURE ESISTENTI:

1) SALA SOGGIORNO..... 2) RISTORANTE..... 3) BAR

4) MARKET..... 5) PISCINA

6) BOCCE

7) CAMPO TENNIS N°..... 8) PATTINAGGIO

9) ACQUAPARK ACQUASCIVOLO..... 10) BAMBINOPOLI

C - ALLOGGI AGRO-TURISTICI

- superficie del fondo mq. 13350E .../..... P.lla .../.....

- edificio principale:


superficie coperta mq. 100..

numero dei piani n° 2.....


altezza ml 6,50

volume mc 585..circa


SCALA 1:200

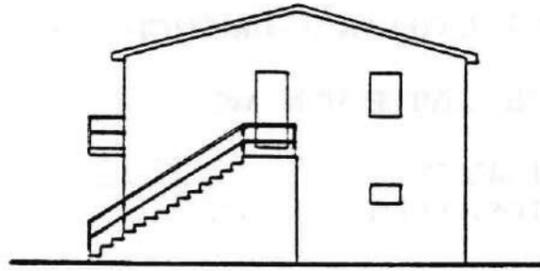

PROSPETTO OVEST

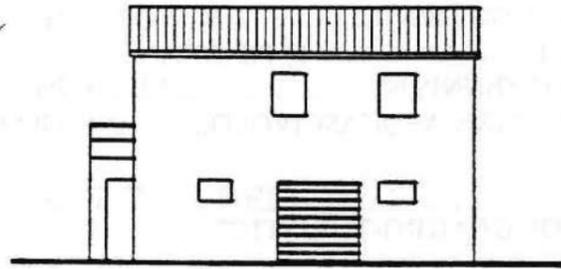


PROSPETTO SUD

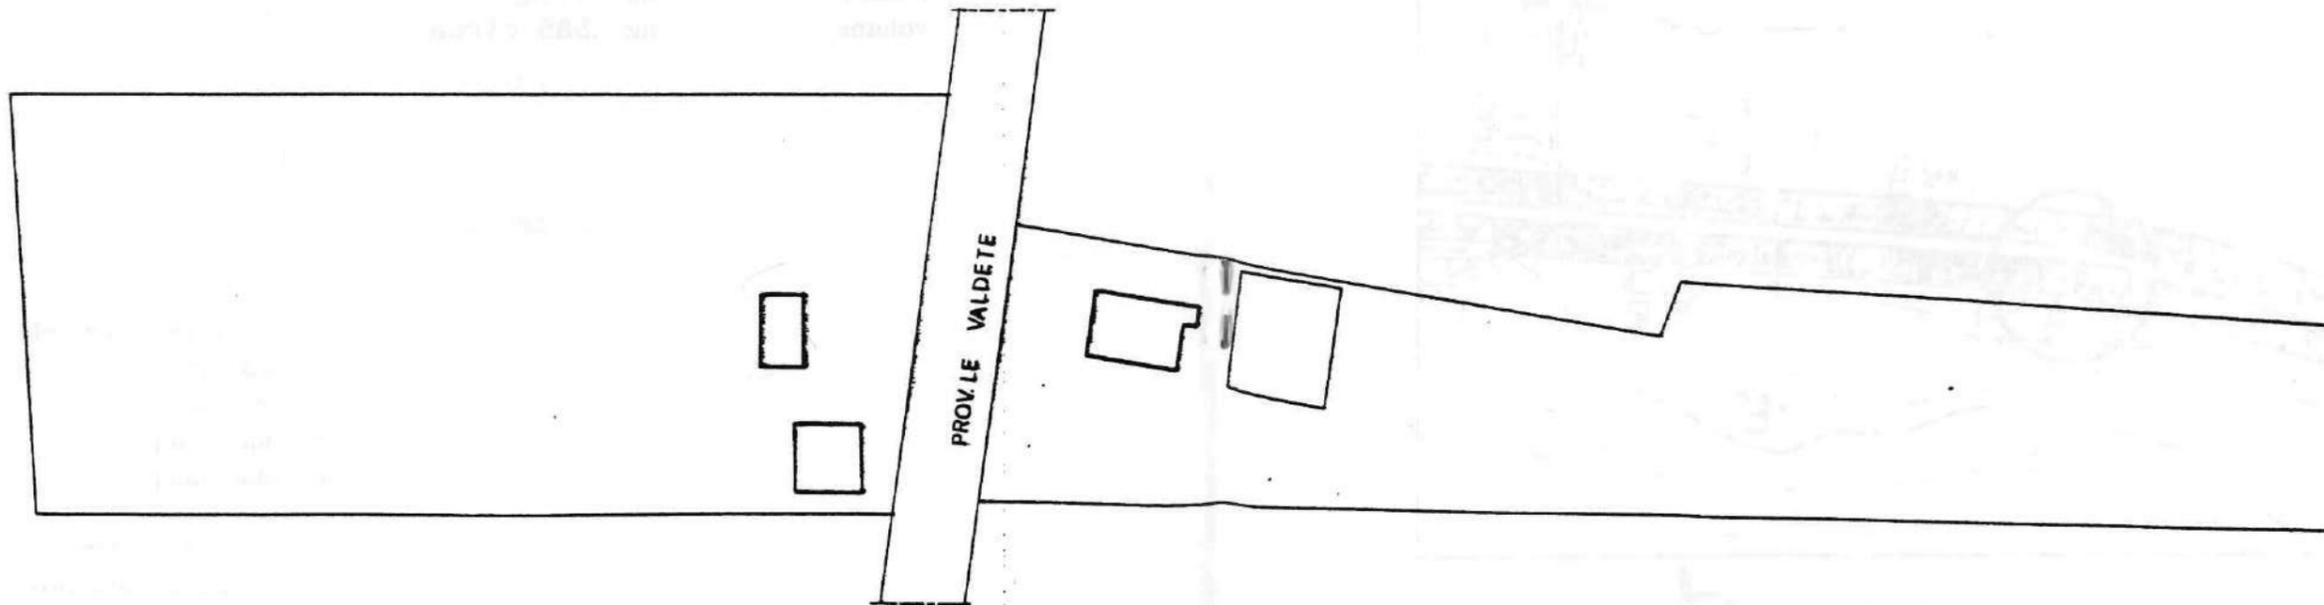

PLANIMETRIA 1:1000




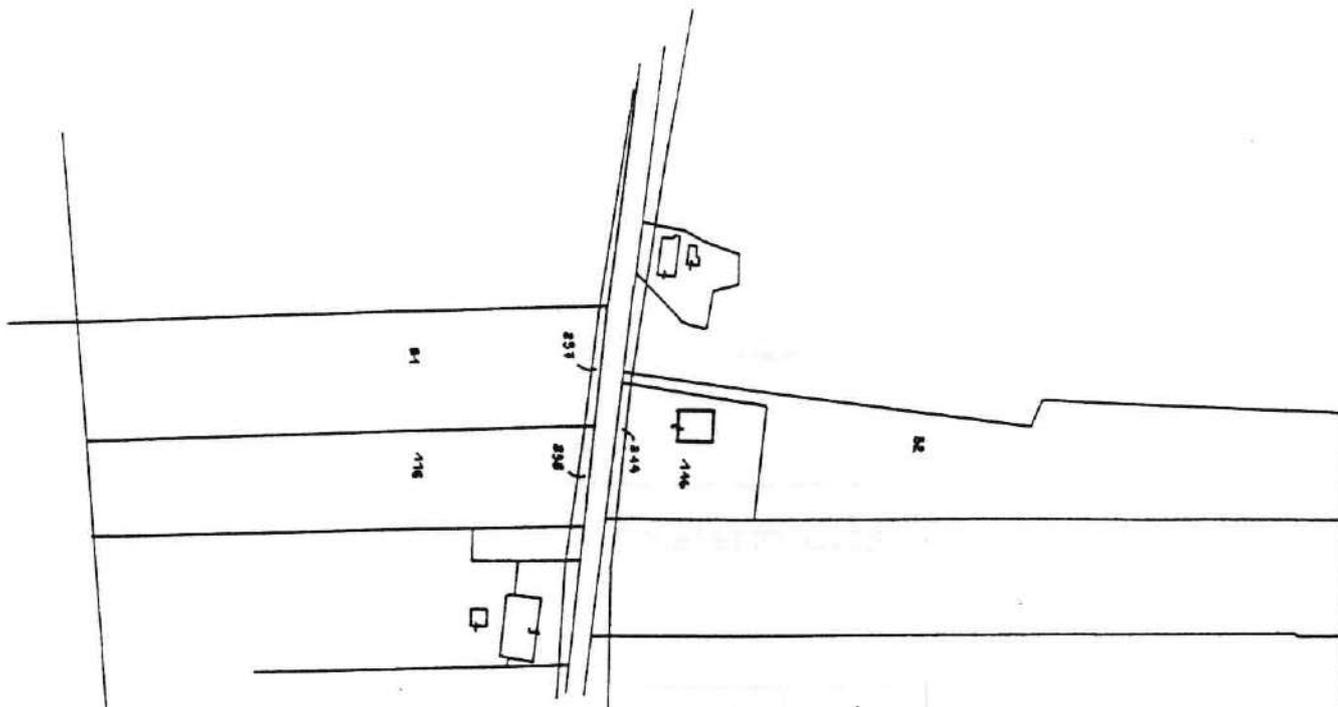

FOGLIO 103

PARTICELLE 51-116-146-32-257-258-244

CATASTALE 1:2000

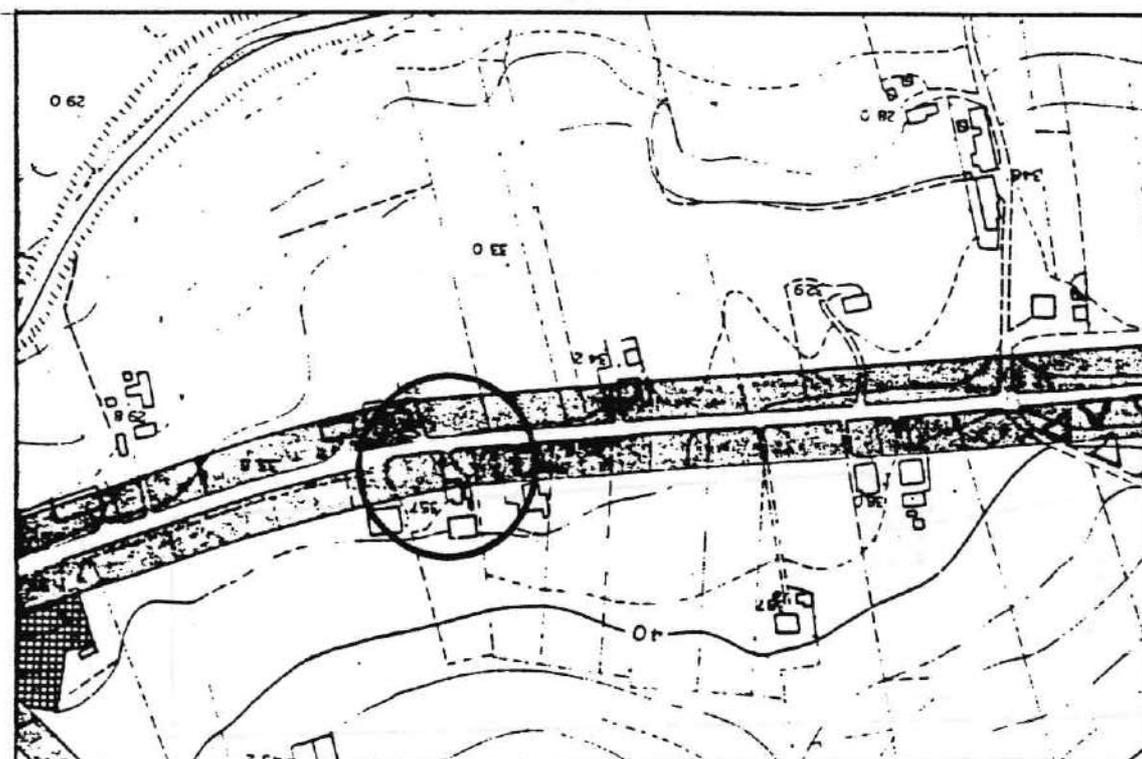

STRALCIO P.R.G. 1:4000



Copia conforme del progetto esaminato dalla Commissione
diligente nella seduta in data 12-11-93 verbale
n. 1 con parere favorevole

29 SET. 1994



COMUNE DI FERMO
- 4 DIC. 1993
RIF. n. 10301
Settore Assetto Territorio - Casa

SCHEDA N. 24

ATTIVITA' ATUR

COMUNE DI FERMO

PIANO PARTICOLAREGGIATO

Legge Regionale 28.10.1991 n. 33 "Interventi di riqualificazione dell'offerta turistica"
Applicazione Art. 11
Ampliamenti volumetrici e deroghe dai distacchi



STRUTTURA RICETTIVA: **SERENA MASSIMO**

Adottato con delibera n. 55 del
12-11-93 esaminata senza rilievi dal C.R.C.
nella seduta del 3-12-93 prot. n. 8066/CR/10

Il Sindaco
Stefano Fedeli



Il Segretario Comunale

DOCUMENTAZIONE FOTOGRAFICA

FERMO li 30.10.1993

I Progettisti

Dr. Arch. Stefano Viozzi
Dr. Ing. Amedeo Grilli



ORDINE DEGLI INGEGNERI
Dott. Ing. AMEDEO GRILLI
N. 306 DELL'ALBO PROF.
DELLA PROVINCIA DI ASCOLI PICENO



- RISTORANTE - PROSPETTO SUD



- RISTORANTE - PROSPETTO NORD



- TETTOIA



- MANEGGIO