


Provincia di Ascoli Piceno
Comune di Fermo
Settore Urbanistico - Pianificazione

PIANO PARTICOLAREGGIATO DELLA SPIAGGIA

Parere di conformità della Giunta Provinciale - delibera n. 322 del 08/08/2003
Approvazione del Consiglio Comunale - delibera n. 111 del 24/09/2003

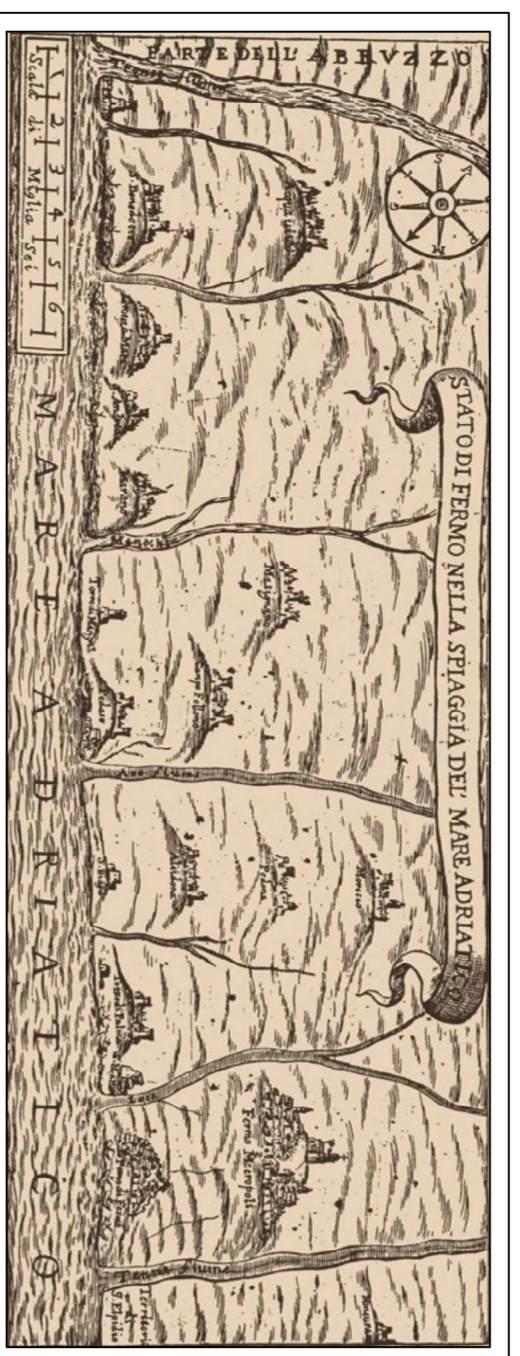

Oggetto **schemi di utilizzazione della spiaggia litorale sud**

Tavola n.

Scala **1:200**

Data **24 Set. 2003**

Aggiornamento -

4.2

Progettista **Ing. Fabrizio Ferracuti**

Vigilante **Arch. Giacomo Circeffi**

Collaboratore **Geom. Stefano Santini**

Prodotto da **Prof. Arch. -**

DIMENSIONI MASSIME DEI MANUFATTI REALIZZABILI (BAR O RISTORANTI) SULLA FASCIA ATTREZZATA PER CHIOSCHI E SERVIZI

FRONTE MARE CONCESSIONE	ARENILE TIPO 1 < 40 ml		ARENILE TIPO 2 > 40 ml e < 57 ml		ARENILE TIPO 3 > 57 ml e < 75 ml		ARENILE TIPO 4 > 75 ml	
	Bar	Ristorante	Bar	Ristorante	Bar	Ristorante	Bar	Ristorante
FRONTE MARE CONCESSIONE 30 ml	10	10	10	10	10	10	15/18	15/18
FRONTE MARE CONCESSIONE 45 ml	10	10	10	10	15	15	15/18	15/18
FRONTE MARE CONCESSIONE 60 ml	10	10	10	10	15	15	15/18	15/18

