


Planimetria interventi scala 1:1000



Profilo longitudinale Parco dei Popoli e Viale Aldo Moro scala 1:200

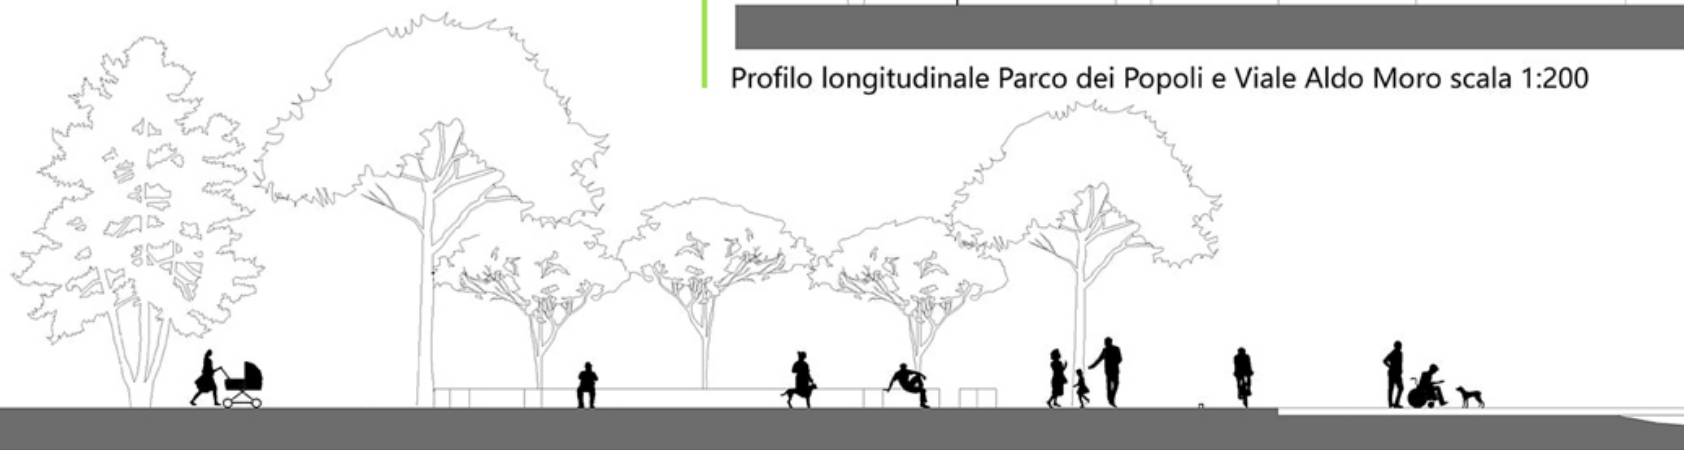

Profilo longitudinale Viale Aldo Moro e accesso al litorale marino scala 1:200



**Comune di Fermo**  
**Provincia di Fermo**  
 Lido Tre Archi

Bando per la presentazione dei progetti per la predisposizione del programma straordinario di intervento per la riqualificazione urbana e la sicurezza delle periferie delle città metropolitane e dei comuni capoluogo di provincia  
 (DPCM del 25 maggio 2016 pubblicato in GU n. 127 del 1 giugno 2016)

**PROGETTISTI**

Arch. Massimiliano Caserta  
 Arch. Giovanna Paci  
 Ing. Andrea Mario Paci

**TAVOLA**

**4** Parco dei Popoli  
 Viale Aldo Moro