


Planimetria impianto sportivo

- 1- Ingresso/Desk
- 2- Ufficio
- 3- Tappeto
- 4- Spogliatoi
- 5- Infermeria

- 6- Sauna
- 7- Sala Riunioni
- 8- WC
- 9- Sala Pesì
- 10- Strutture per l'arrampicata sportiva

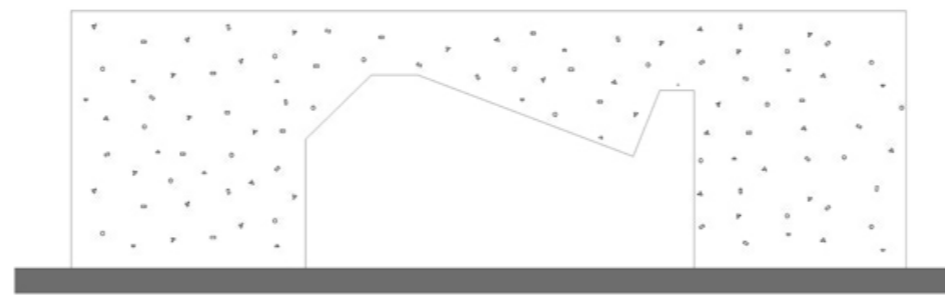

Prospetto Sud



Prospetto Nord



Prospetto Est



Prospetto Ovest



Sezione longitudinale A-A



Comune di Fermo
Provincia di Fermo
 Lido Tre Archi

Bando per la presentazione dei progetti per la predisposizione del programma straordinario di intervento per la riqualificazione urbana e la sicurezza delle periferie delle città metropolitane e dei comuni capoluogo di provincia
 (DPCM del 25 maggio 2016 pubblicato in GU n. 127 del 1 giugno 2016)

PROGETTISTI

Arch. Massimiliano Caserta
 Arch. Giovanna Paci
 Ing. Andrea Mario Paci

TAVOLA

5 Palestra e strutture arrampicata sportiva
 scala 1:200