



Comune di Fermo
Provincia di Fermo

Lido Tre Archi - San Tommaso

Bando per la presentazione dei progetti per la predisposizione del programma straordinario di intervento per la riqualificazione urbana e la sicurezza delle periferie delle città metropolitane e dei comuni capoluogo di provincia

PROGETTISTI

Arch. Massimiliano Caserta


Arch. Giovanna Paci

Ing. Andrea Mario Paci

COLLABORAZIONE

Geom. Paolo Marsili

Nel quartiere convivono 44 differenti etnie

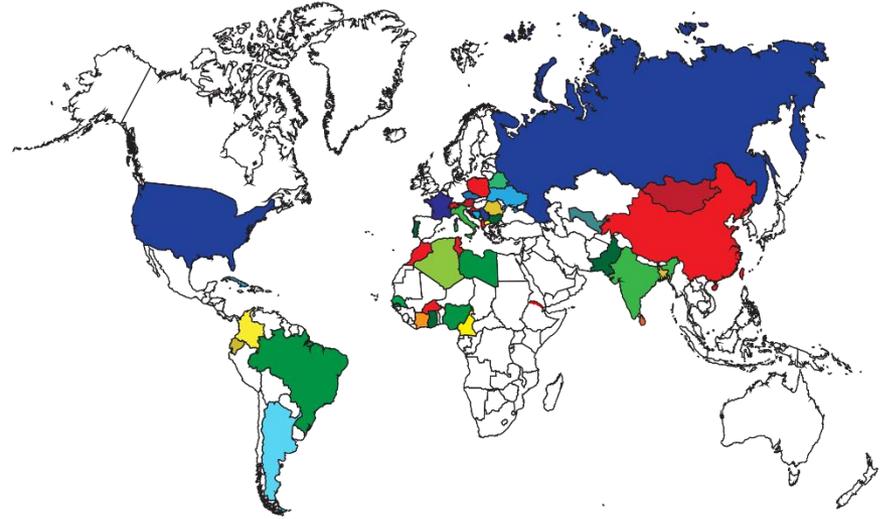

5,5%

2064 persone su una
popolazione totale di
37700

80%

nati dopo il 1970

Maggiori Criticità

- Mancanza di luoghi di ritrovo per la collettività
- Difficoltà di socializzazione fra le etnie
- Assenza di un supporto educativo/formativo per i più giovani
- Dispersione scolastica
- Scarsa assistenza medica per le donne
- Degrado urbano
- Isolamento dell'intera area



ZONE DI INTERVENTO

 Realizzazione di impianto sportivo polivalente e di sportello socio sanitario

 Rigenerazione del verde pubblico

 Risistemazione del lungomare

 Rifacimento impianto di illuminazione e installazione di impianto di video sorveglianza

 Rifunionalizzazione attrezzature sportive e socio sanitarie esistenti


STRUTTURE ESISTENTI

- 1- Centro anziani
- 2- Pista di pattinaggio/area per attività all'aperto
- 3- Locali comunali da destinare ad attività didattiche e culturali
- 4- Centro polivalente Parrocchia San Tommaso
Centro di ascolto CARITAS
- 5- Bocciofila



INTERVENTI DI PROGETTO

- 1- Palestra per attività marziali
- 2- Strutture per l'arrampicata sportiva
- 3- Campo polivalente con copertura mobile
- 4- Area fitness outdoor
- 5- Sportello socio-sanitario
- 6- Portale di accesso
- 7- Parco dei Popoli
- 8- Accesso alla spiaggia senza barriere architettoniche con area attrezzata per assistenza disabili
- 9- Skate/Bike Park
- 10- Aree gioco attrezzate
- 11- Chiosco ristoro

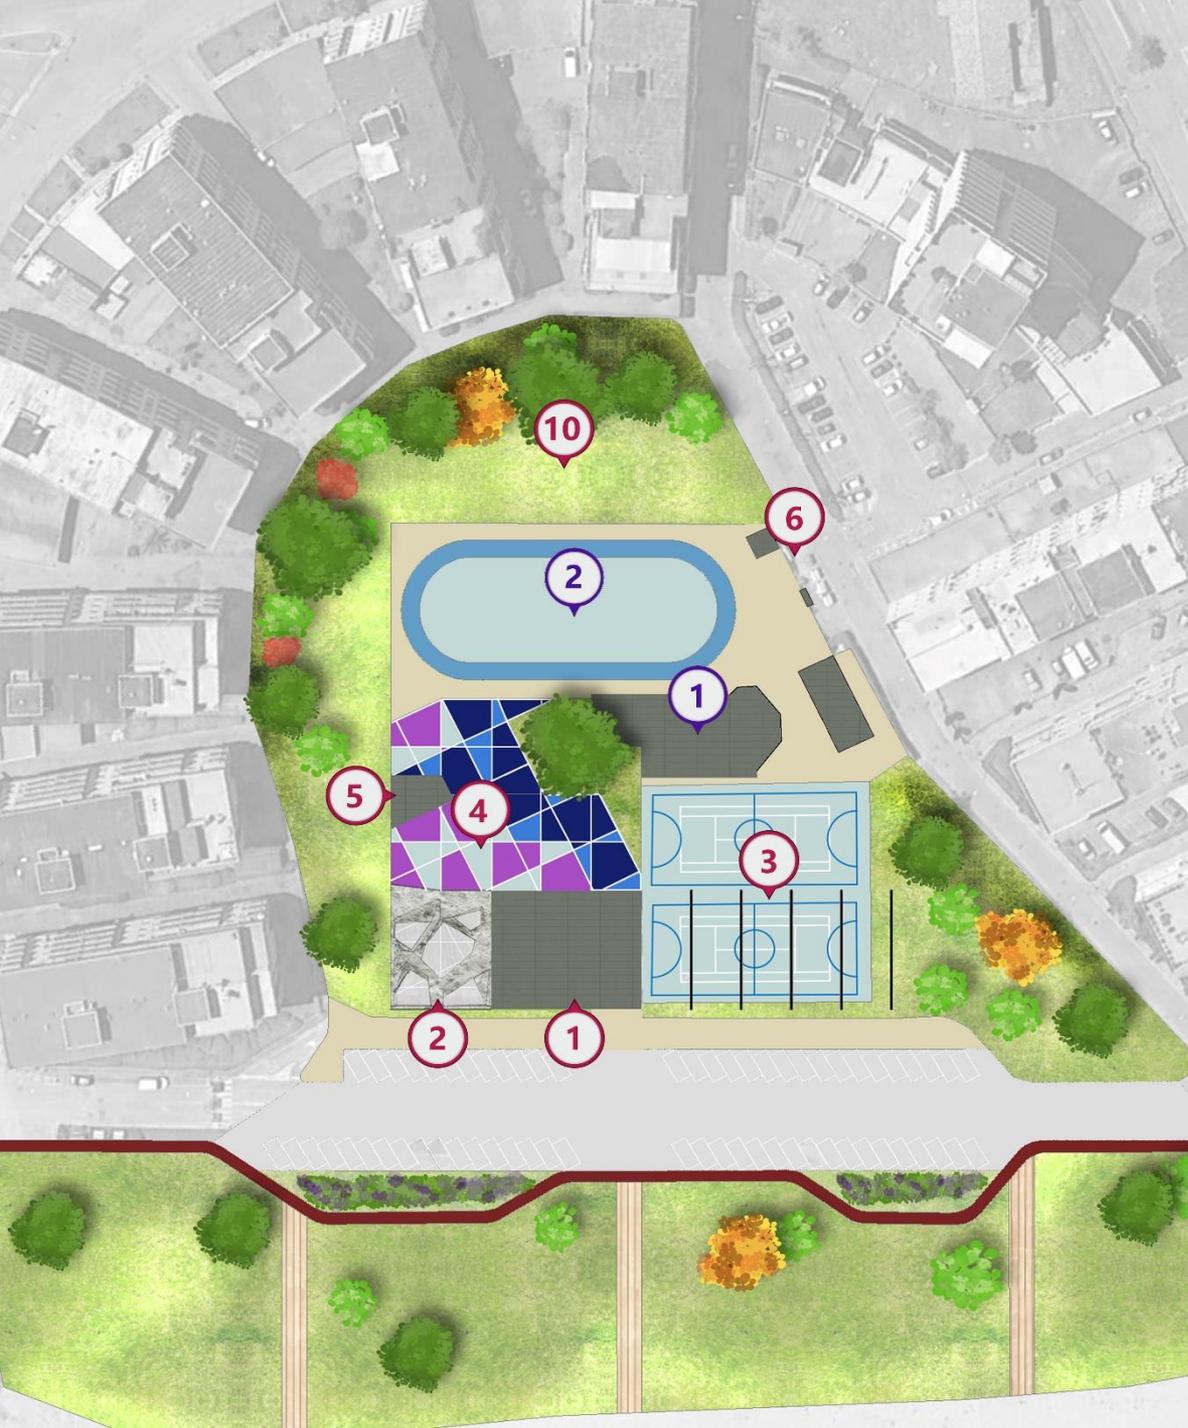



 **STRUTTURE ESISTENTI**

- 1- Centro anziani
- 2- Pista di pattinaggio/area per attività all'aperto


 **INTERVENTI DI PROGETTO**

- 1- Palestra per attività marziali
- 2- Struttue per l'arrampicata sportiva
- 3- Campo polivalente con copertura mobile
- 4- Area fitness outdoor
- 5- Sportello socio-sanitario
- 6- Portale di accesso
- 10- Aree gioco attrezzate

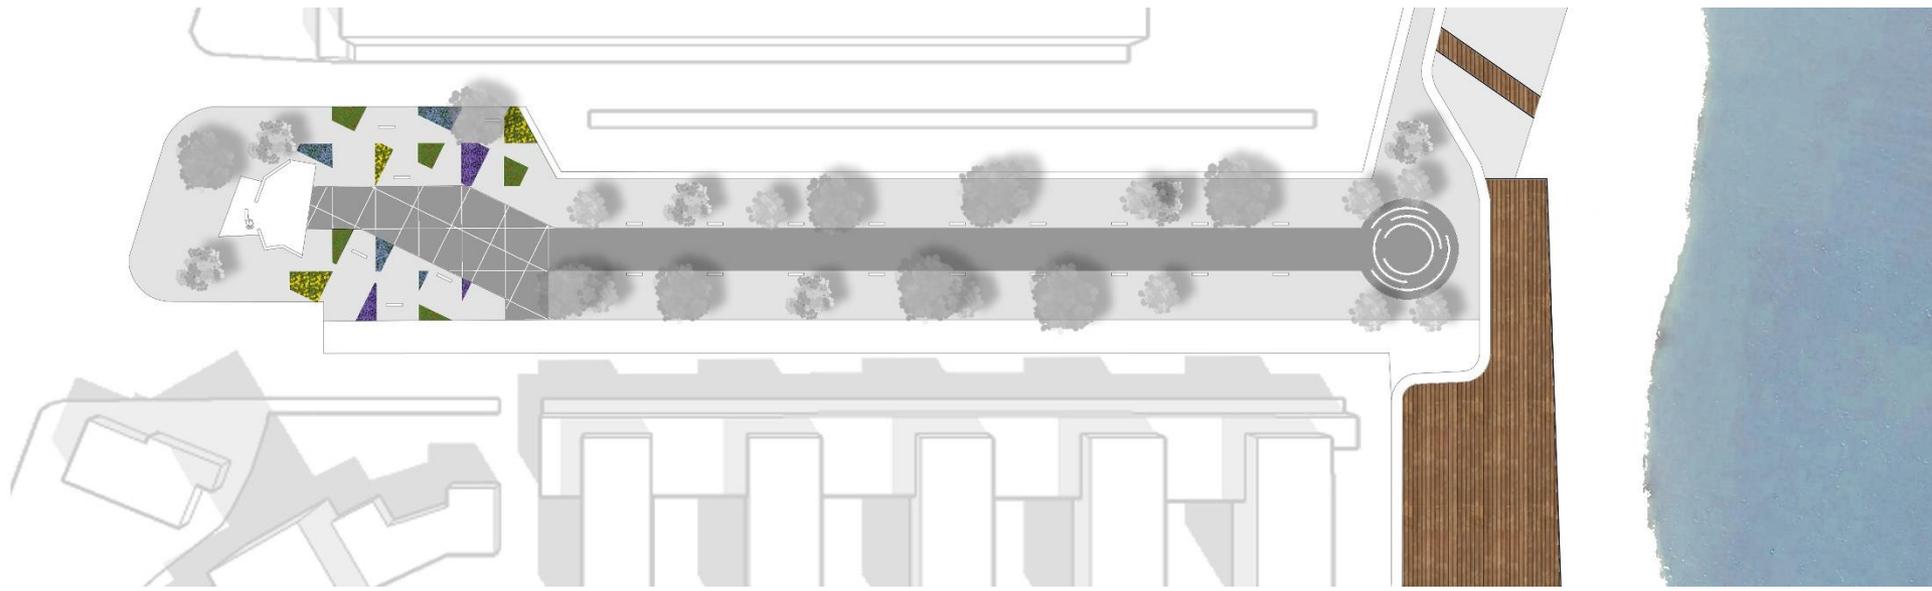

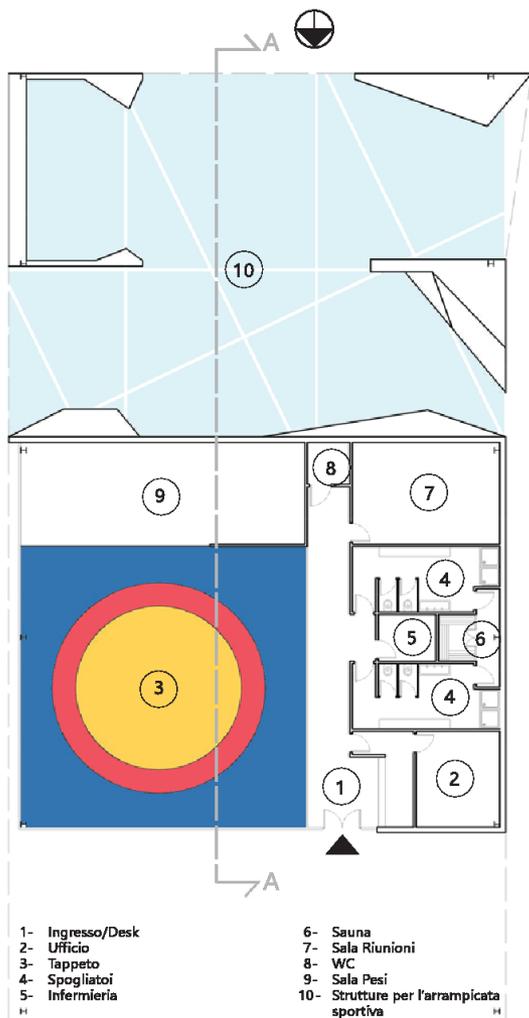

Planimetria impianto sportivo

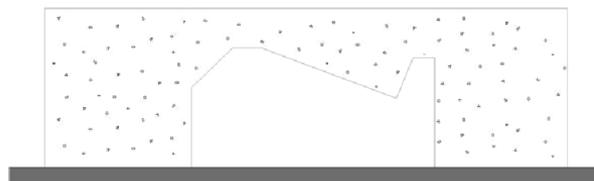

Prospetto Sud




Prospetto Nord




Prospetto Est



Prospetto Ovest

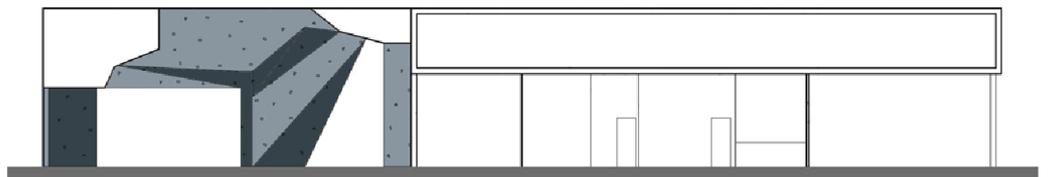


Sezione longitudinale A-A

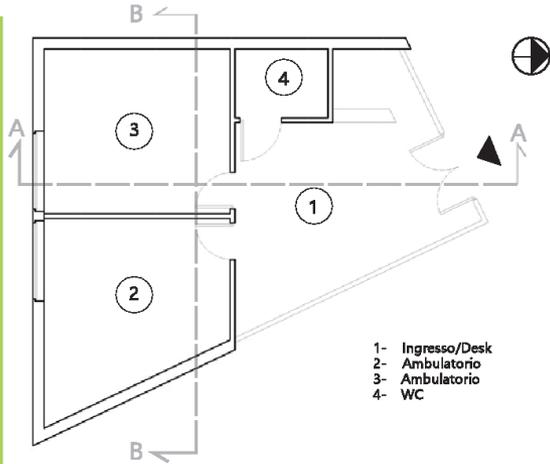

Planimetria sportello socio sanitario scala 1:100

- 1- Ingresso/Desk
- 2- Ambulatorio
- 3- Ambulatorio
- 4- WC

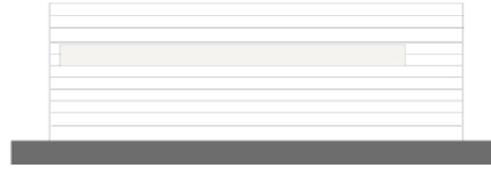


Prospetto Sud scala 1:100




Prospetto Nord scala 1:100




Prospetto Ovest scala 1:100

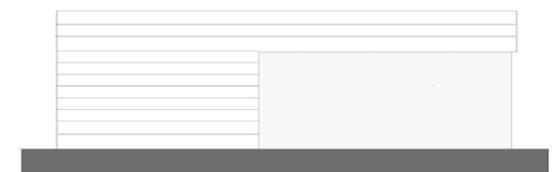


Prospetto Est scala 1:100

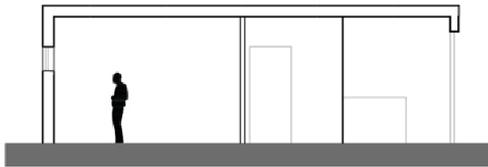

Sezione longitudinale A-A scala 1:100

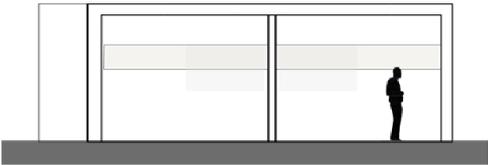

Sezione trasversale B-B scala 1:100

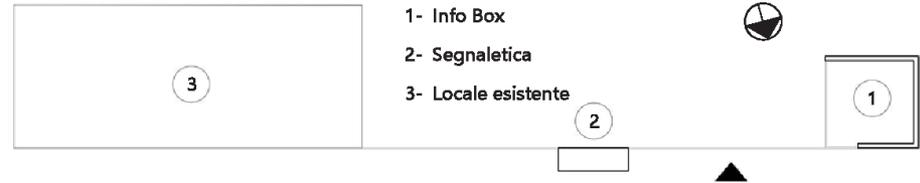

- 1- Info Box
- 2- Segnaletica
- 3- Locale esistente



Planimetria e fronte portale d'accesso scaa 1:200











