


PARETE SEZIONALE ANTINCENDIO
REI 120

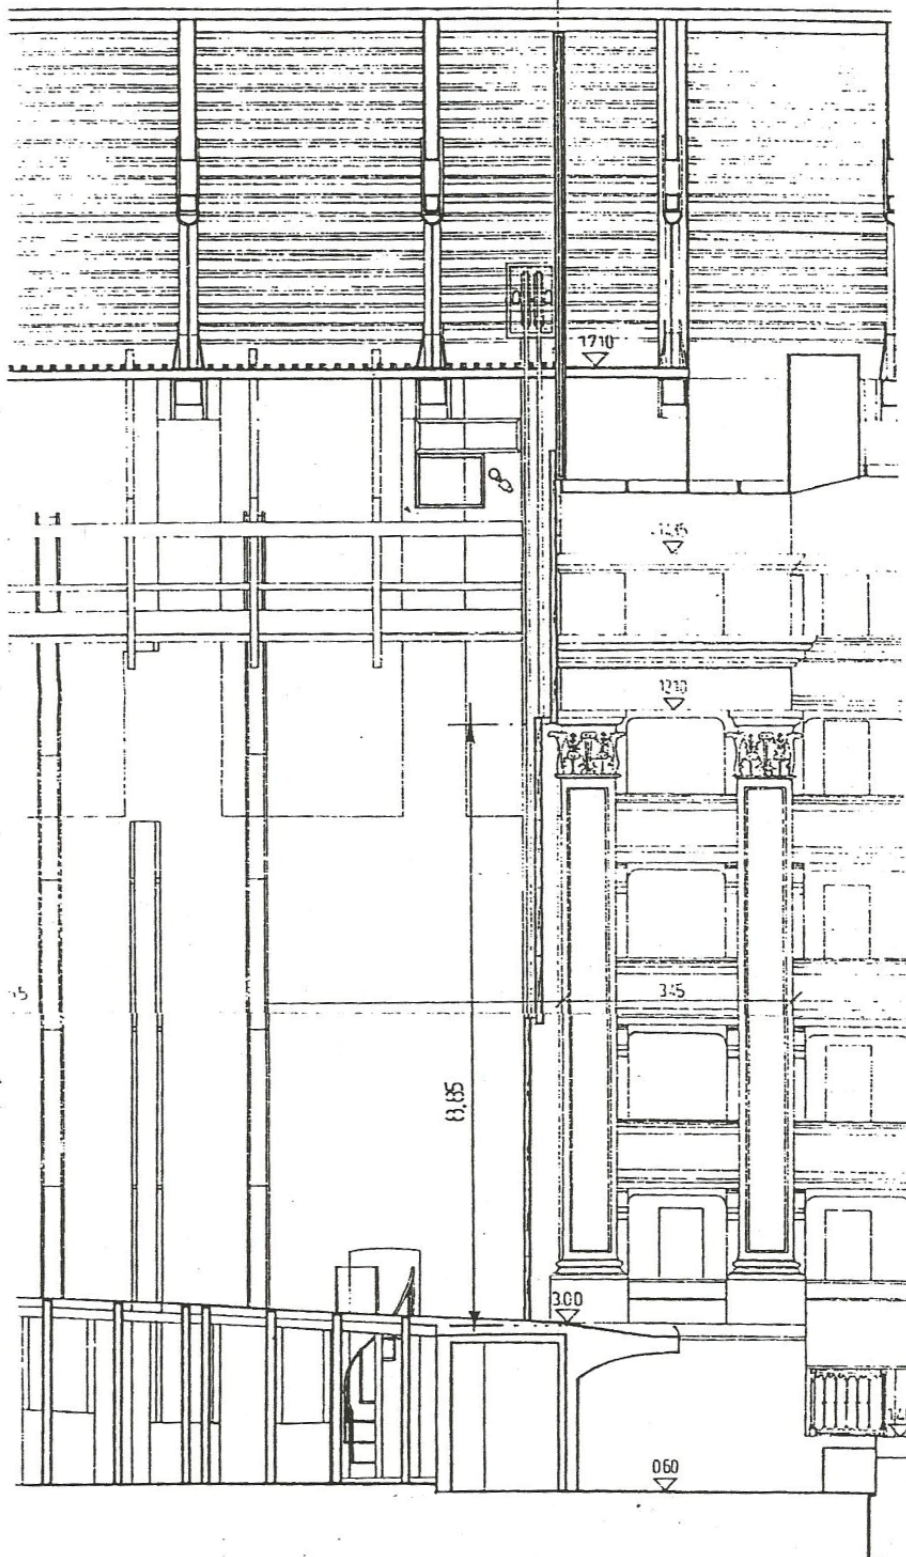

1280

015
44

175

020
44

445

sezione longitudinale sul boccassone