


SEZIONE POZZO CON STRATIGRAFIA TERRENO

STRATIGRAFIA

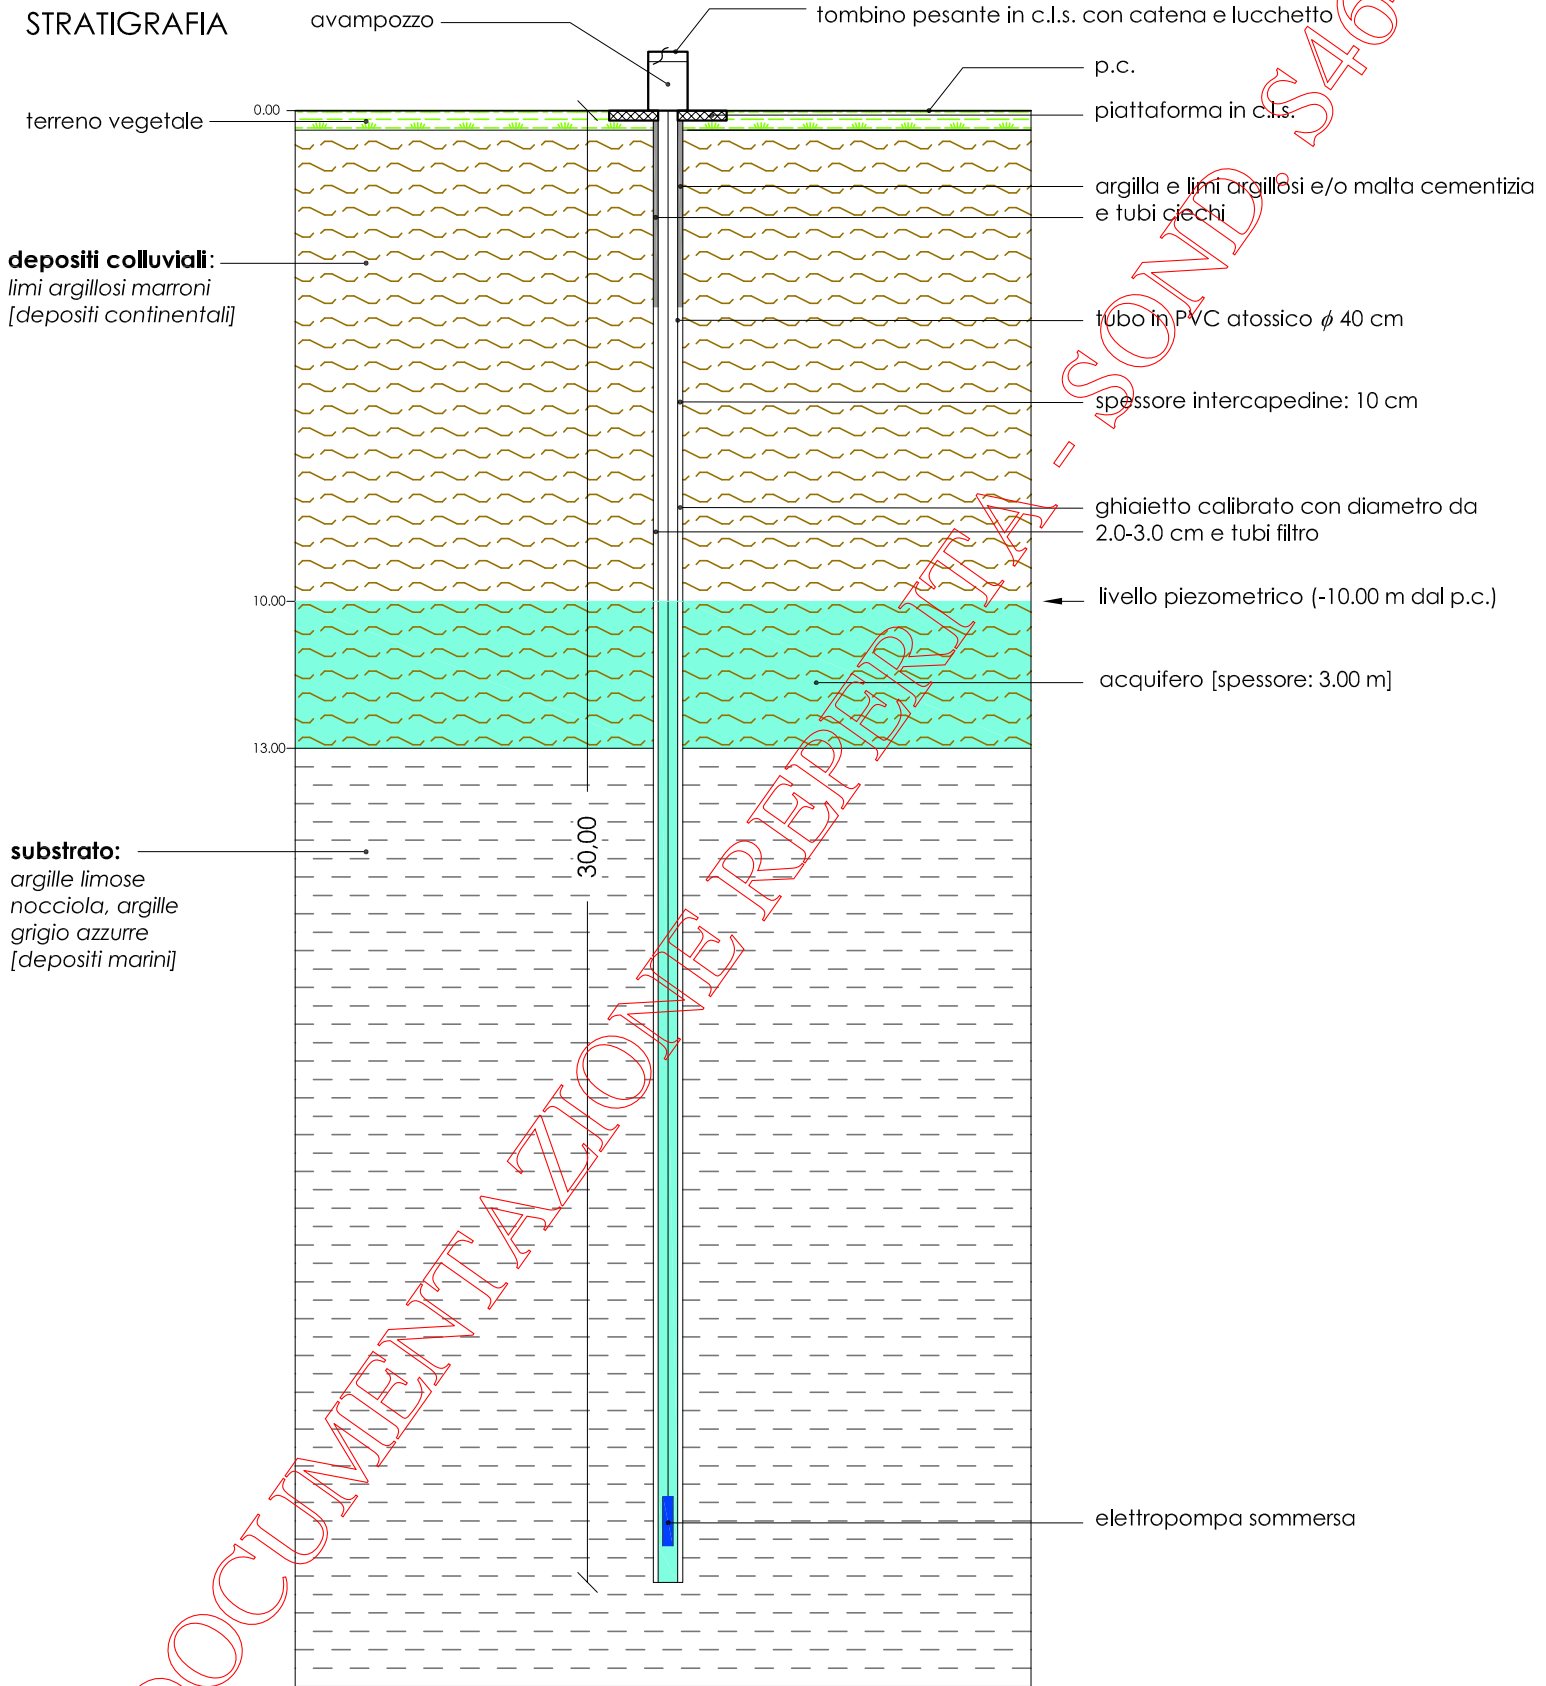

DOCUMENTAZIONE REPERITA
SOND \$464