


SIGLA	SIMBOLO	DESTINAZIONE DI SOTTOZONA
B <sub>3,1</sub>		CONSERVAZIONE EDILIZIA
B <sub>3,2</sub>		COMPLETAMENTO EDILIZIO
B <sub>3,3</sub>		ATTREZZATURE COMMERCIALI
B <sub>3,4</sub>		ATTREZZATURE DI SERVIZIO PER IL TURISMO
S <sub>a</sub> S <sub>b</sub>		ATTREZZATURE DI QUARTIERE : a) INFANZIA, SCUOLA DELL' OBBLIGO b) DI INTERESSE COMUNE
S <sub>c</sub>		ATTREZZATURE DI QUARTIERE : PARCO, GIOCO, SPORT
S <sub>d</sub>		ATTREZZATURE DI QUARTIERE : PARCHeggi PUBBLICI
V		AREE VINCOLATE DI RISPETTO
		CONSENTITA LA SOPRAELEVAZIONE DI UN PIANO
		CONSENTITA LA SOPRAELEVAZIONE DI DUE PIANI

VINCOLO RISPETTO CORSI D'ACQUA  
(R.D. 11-12-1933 N.1775 E R.D. 25-7-1904 N.523)  
mt. 4.00 (zone verdi); mt. 10.00 (zone edificabili)

**VERIFICA DEGLI STANDARD N°ab : 800**

	AREE mq	RAPP. mq/ab
S <sub>a</sub> -S <sub>b</sub>	1. 10 110	
TOT	10 110	12,63 > 6,5
S <sub>c</sub>	1. 27 100	
TOT	27 100	33,87 > 9
S <sub>d</sub>	1. 1480	
2. 1380		
3. 2080		
4. 561		
5. 1098		
6. 410		
TOT	6 949	8,68 > 2,5
<b>TOTALE</b>	<b>44 159</b>	<b>55,19 &gt; 18</b>

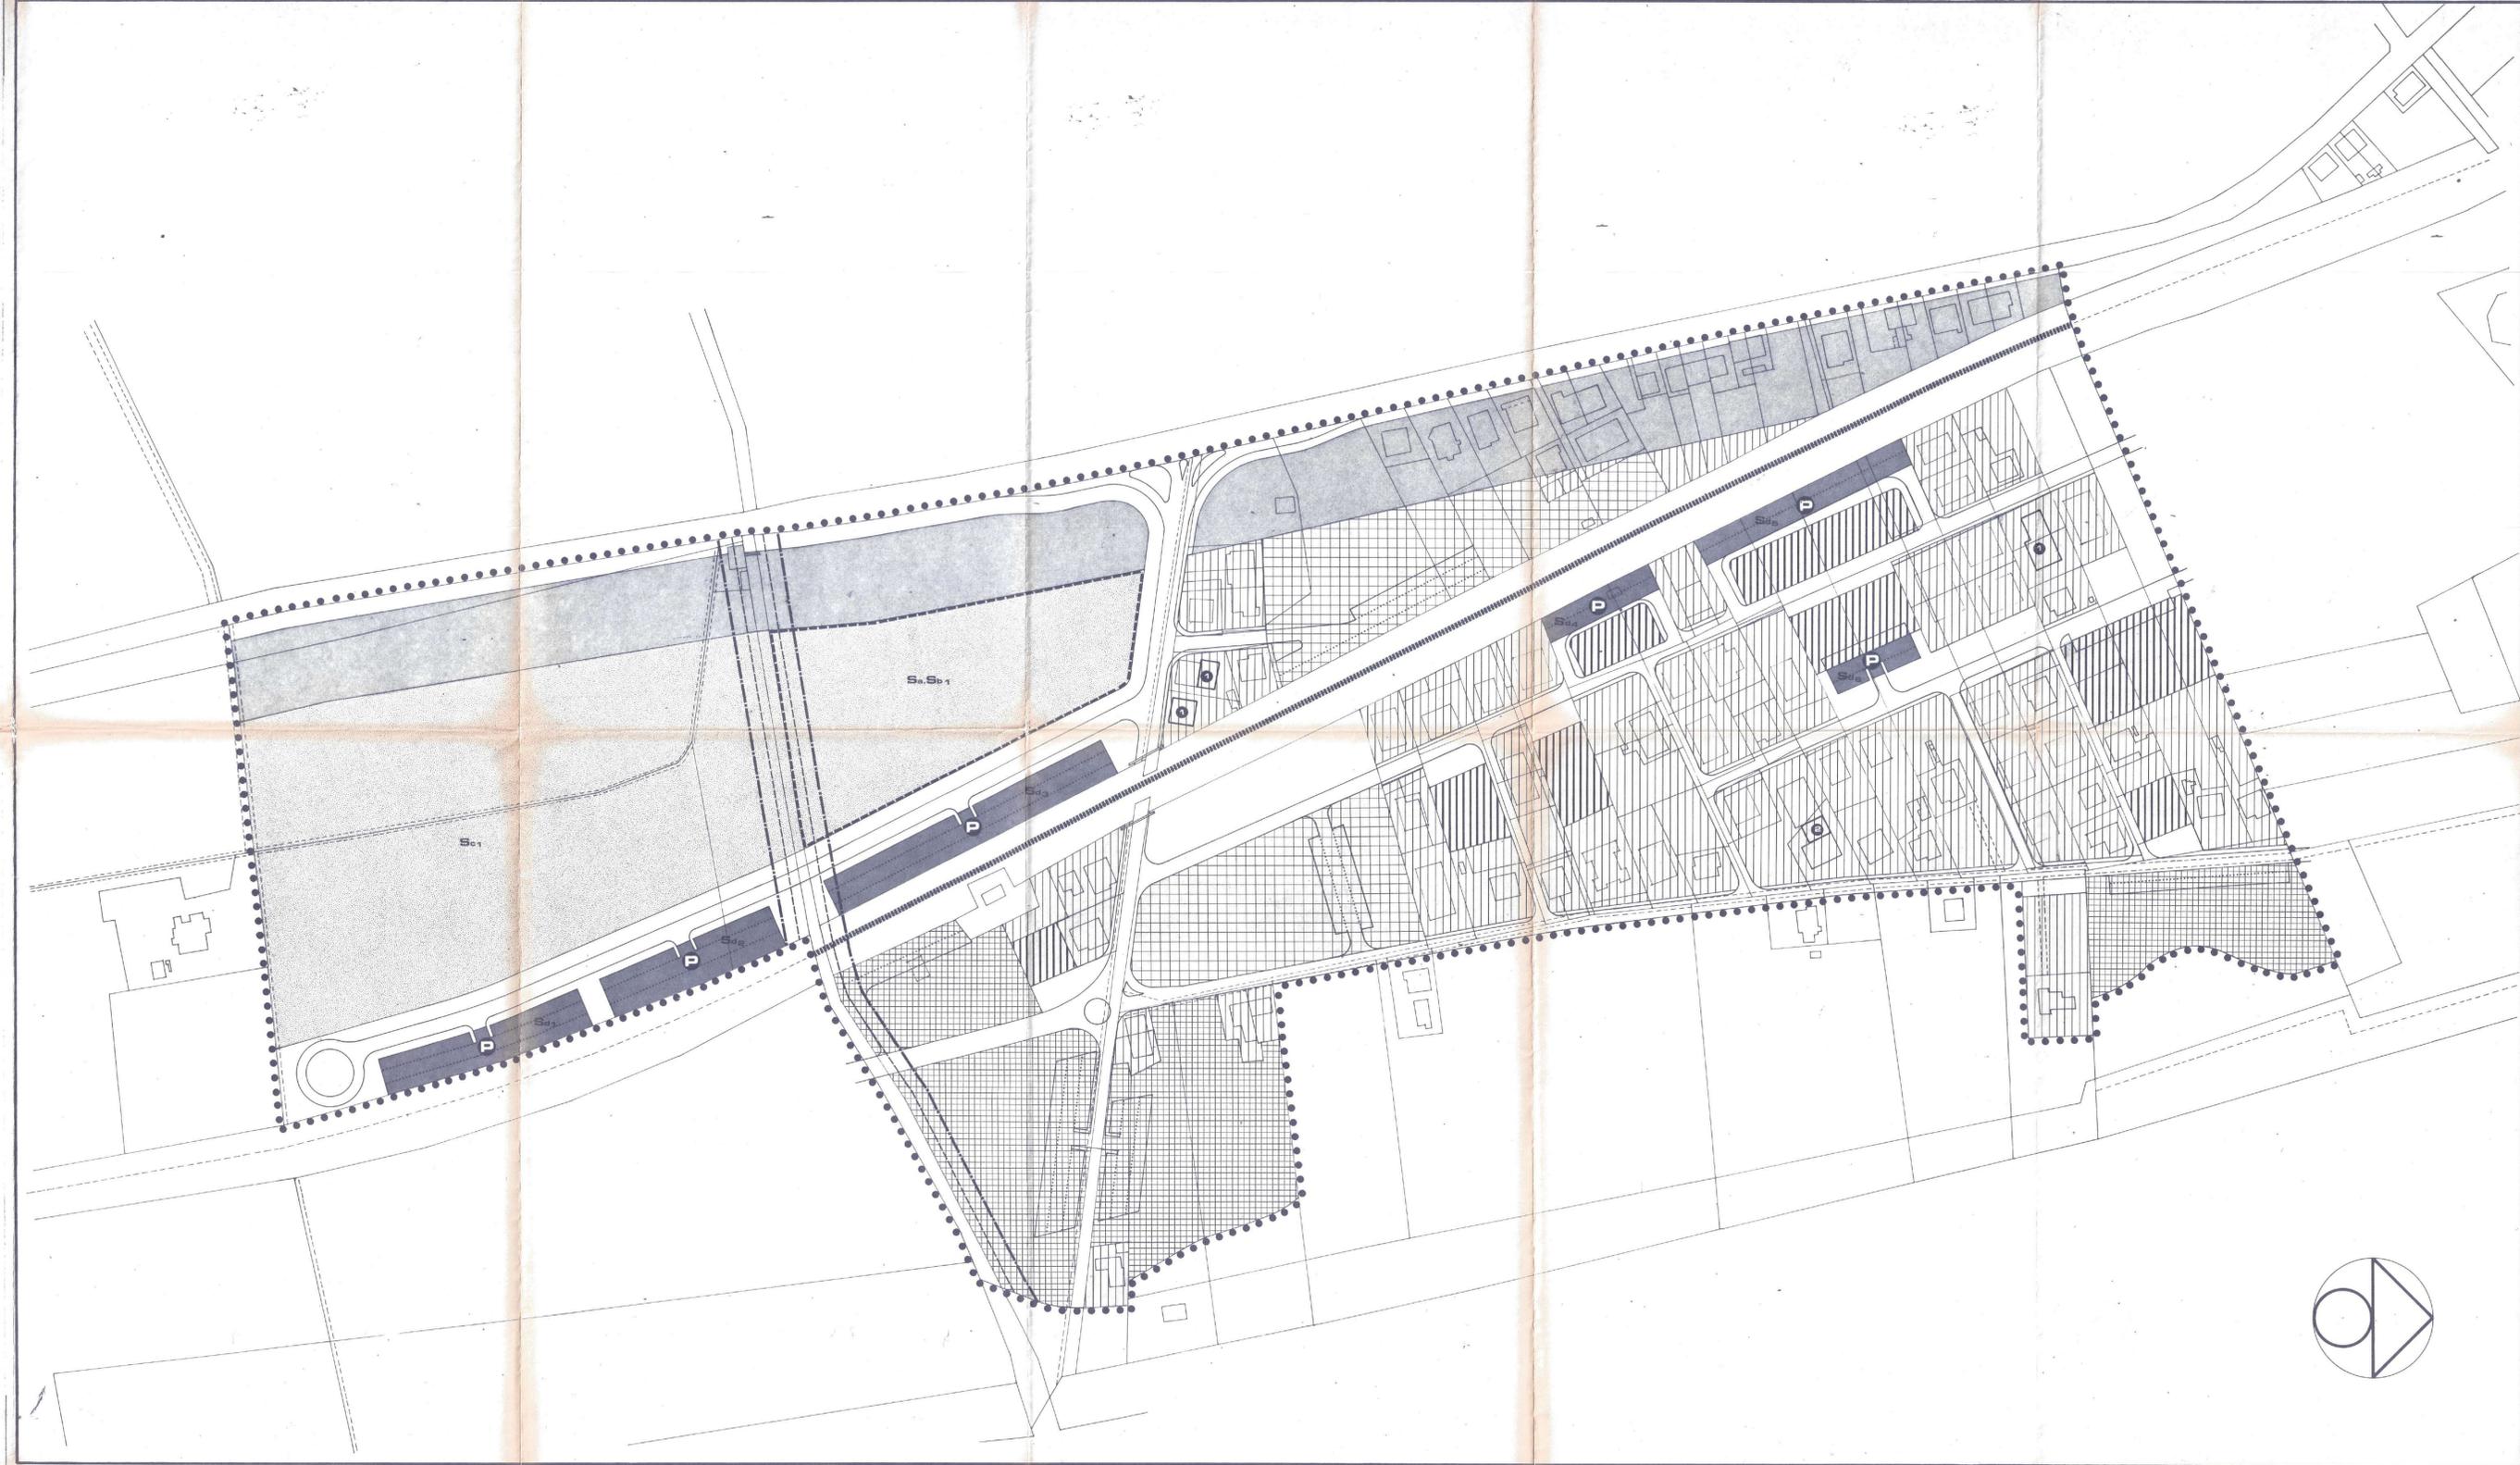

**COMUNE DI FERMO  
PIANO  
PARTICOLAREGGIATO  
N°5-S.TOMMASO**

**PROGETTISTI**  
**ARCH. SERGIO DANIELLI**  
 VIA AGRIGENTO 3 ROMA COD.F. ONL. SRG 30M08 0542R  
**ARCH. LEANDRO LUCIANI**  
 CONTRADA CASTAGNA 24 FERMO-COD.F. LCN LOR 37B19 0542S  
**ING. SILVIO PROPERZI**  
 VIA LAURO ROSSE 3 FERMO COD.F. PRP SLV 07002 0403I  
 DELLA PROV. DI ASCOLI PICENO

**ZONIZZAZIONE DI P.P.**

**PLANIMETRIA**  
 RAPP. : 1:1000 TAV.  
 DATA :  
 AGG. : 13 GEN. 1986

1