




CITTA' DI FERMO

Settore Lavori Pubblici, Protezione Civile, Ambiente
Urbanistica, Contratti e Appalti
Servizio Governo del Territorio

Via Mazzini, 4 - 61000 Fermo (FM) - Tel. 0734.2841 - Fax 0734.284293
PEC: ipontedonabruzzo@gpc.comune.fermo.it - Sito web: www.comune.fermo.it
Codice fiscale e partita iva 0034900447

PIANO COMUNALE PER LA DISCIPLINA DELL'INSEDIAMENTO DEGLI IMPIANTI PER TELEFONIA CELLULARE VARIANTE 2018

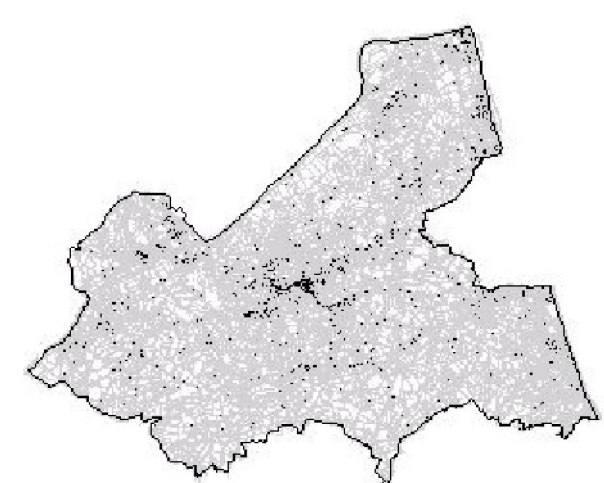

elaborato: **STATO ATTUALE - FOGLIO N.1**

scala: **1:5000**

data: **Novembre 2018**

tavola n. **1**

Progettista: Ing. Galleni Mario Dirigente: Dott. Alessandro Paccapelo Prot. Archivio
ID 617

LEGENDA IMPIANTI ESISTENTI

- IMPIANTO GESTITO DALLA TELECOM TIM ITALIA s.p.a.
- IMPIANTO GESTITO DALLA VODAFONE™
- IMPIANTO GESTITO DALLA WIND TETECOMUNICAZIONI s.p.a.
- IMPIANTO GESTITO DALLA H3G s.p.a.

QUADRO D'INSIEME

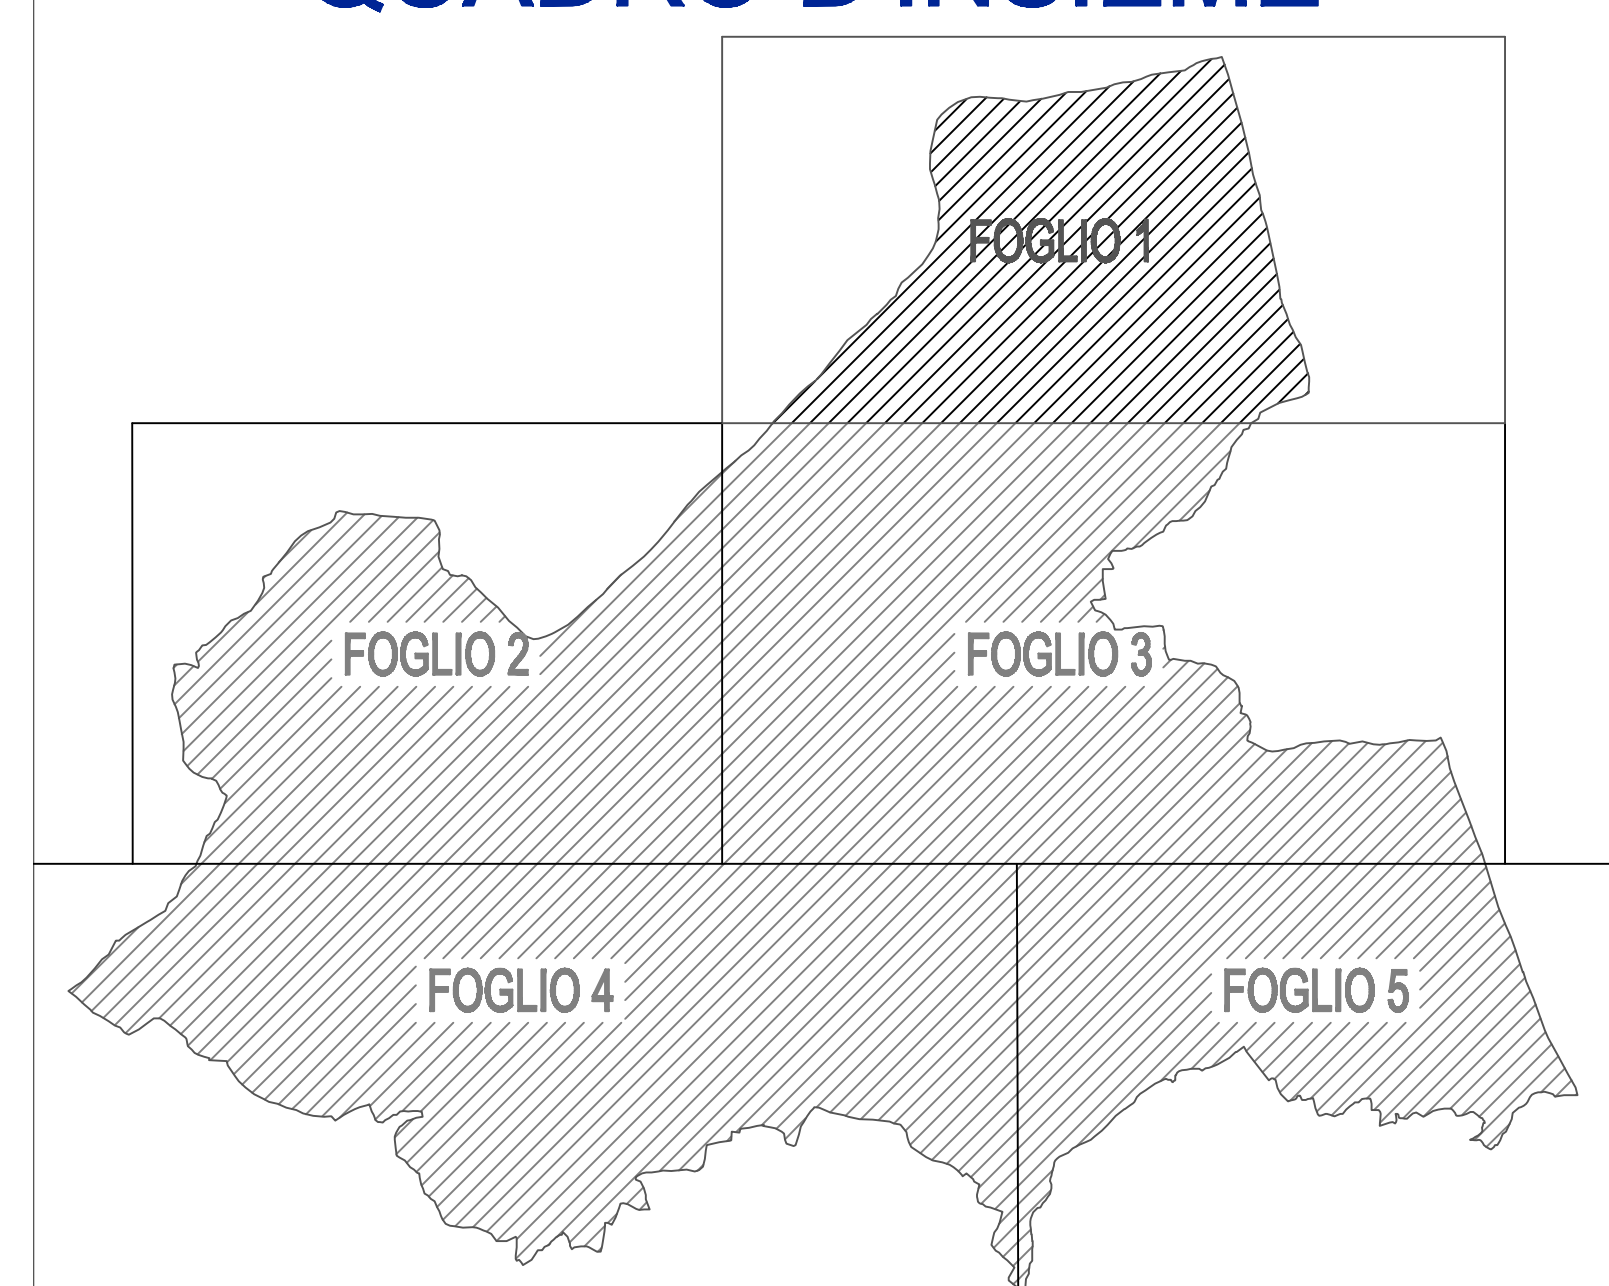


TABELLA DEGLI IMPIANTI RISULTANTI IN ATTIVITA'		
numero	Gestori dei singoli impianti	sommario descrizione dell'ubicazione
1	VODAFONE	copertura del condominio multipiano in via Guido Rossa, zona Tre Archi
2	WIND	copertura del condominio multipiano in via Guido Rossa, zona Tre Archi
3	TIM	palo a terra in C.da Paludi 281, zona San Tommaso
4	H3G	
5	VODAFONE	copertura dell'Hotel Royal, piazza Piccolomini, zona Casabianca
6	TIM	copertura dell'Hotel Charly, zona Lago di Fermo
7	H3G	copertura dell'Hotel Charly, zona Lago di Fermo
8	WIND	copertura dell'Hotel Charly, zona Lago di Fermo
9	TIM	palo a terra in zona Monte Marino
10	VODAFONE	palo su carrizo in zona San Michele, area depuratore

