



**INSEDIAMENTO PICENO (FINO AL SEC. III A.C.)**

- fortificazione naturale
- ipotesi della I cerchia di mura picene
- - - ipotesi della II cerchia di mura picene
- ▼ ipotesi di porte
- resti di mura
- resti di torre
- ▲ resti di tomba

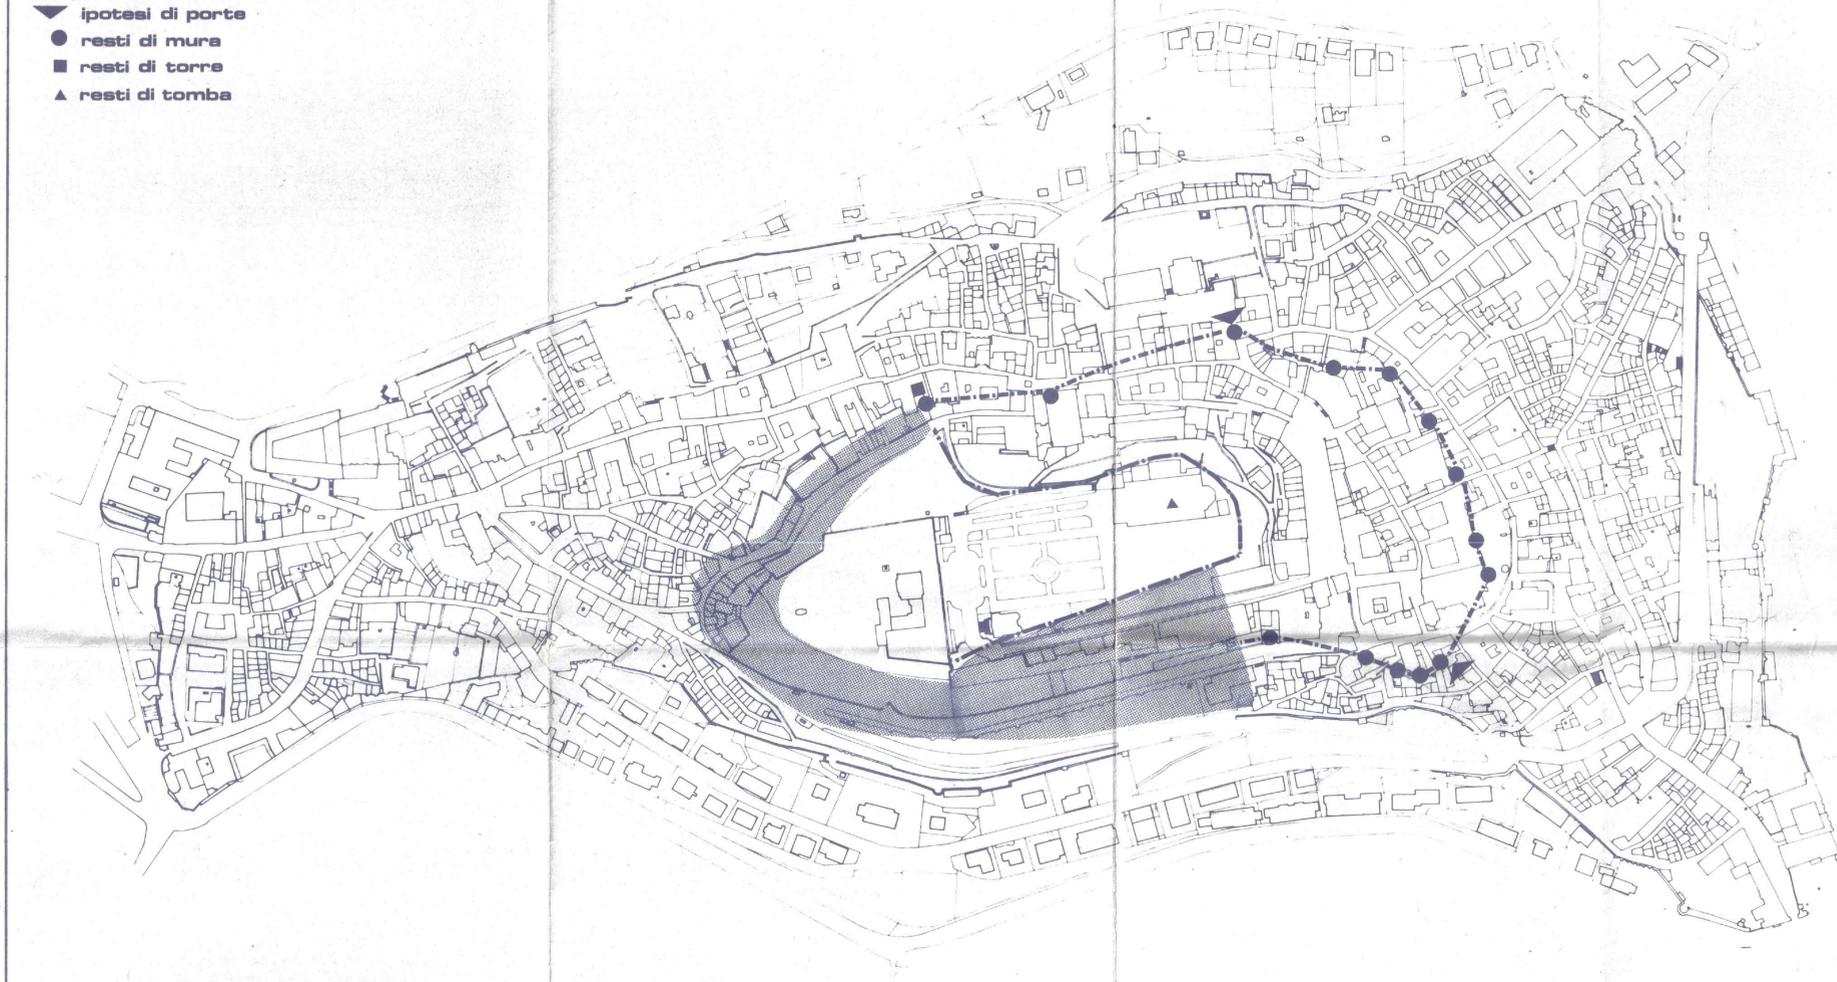

**INSEDIAMENTO ROMANO (DAL SEC. III A.C. AL SEC. V D.C.)**

- ▨ teatro
- ▩ anfiteatro
- ▨ terme
- ipotesi del cardo e decumano del I insediamento romano
- - - ipotesi delle insule del I insediamento romano
- ▨ ipotesi del decumano nel periodo imperiale
- - - ipotesi delle insule nel periodo imperiale (piede romano ml 6,70)
- ▼ ipotesi di porte
- forum
- tempio di giovè
- resti di tempio

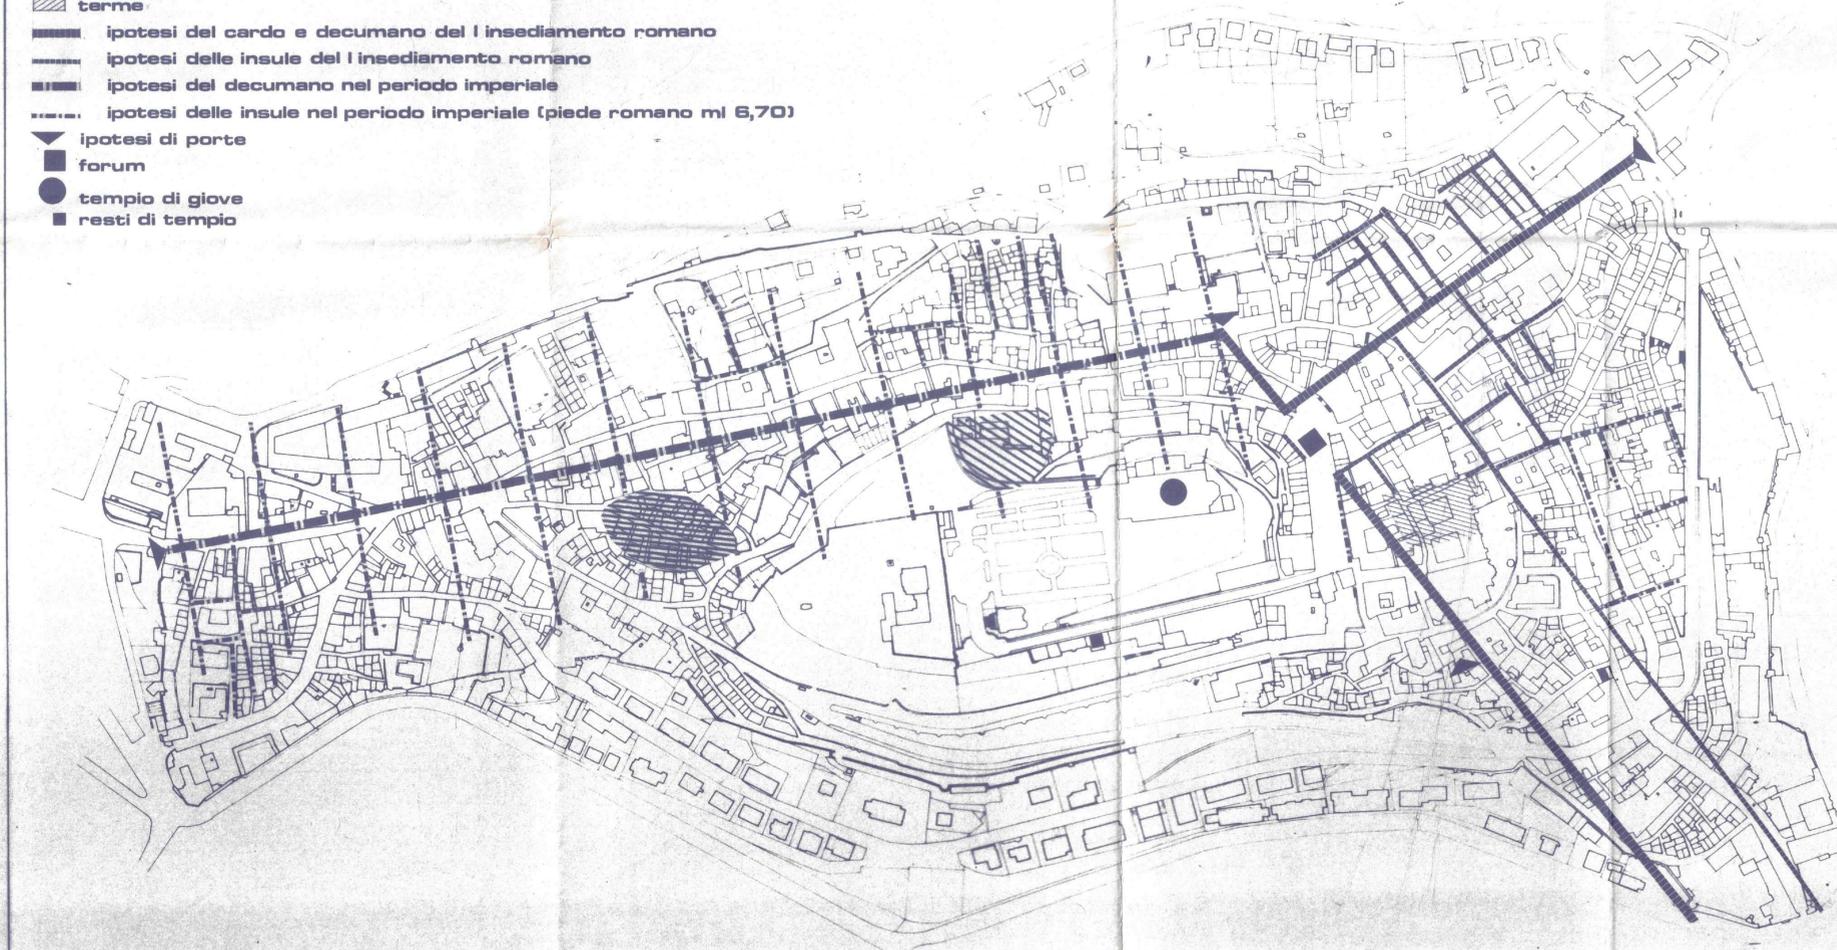

**COMUNE DI FERMO  
PIANO  
PARTICOLAREGGIATO  
DEL CENTRO STORICO**



PROGETTISTI  
 ARCH. SERGIO DANIELLI  
 ING. SILVIO PROPERZI  
 ARCH. MANUELA VITALI  
 COLLABORATORI  
 ARCH. CLAUDIO BRIGANTI  
 ARCH. SILVIA CATALINO

elaborato dell' **INDAGINE STORICA**  
 DATI STORICI:  
**INSEDIAMENTO PICENO**  
**INSEDIAMENTO ROMANO**  
 RAPP. 1:2.000

DATA:  
 AGG.:

TAV.  
**2.1**