

ORIGINALE

COMUNE di FERMO
Sezione Urbanistica


PIANO
PARTICOLAREGGIATO
ATTUAZIONE (P.P.8)
Marina Palmense
(Legge Regionale n.19 del 16-5-1979)

oggetto: PARTICOLARE
PLANO VOLUMETRICO - Stato attuale -
COMPARTO A

data: 23 FEB. 1983
scala: 1:100
tavola n. 9

il progettista:
GEOM. C. MANCINELLI
C. Mancinelli
il disegnatore:
M. GIACINTI

PIANTA

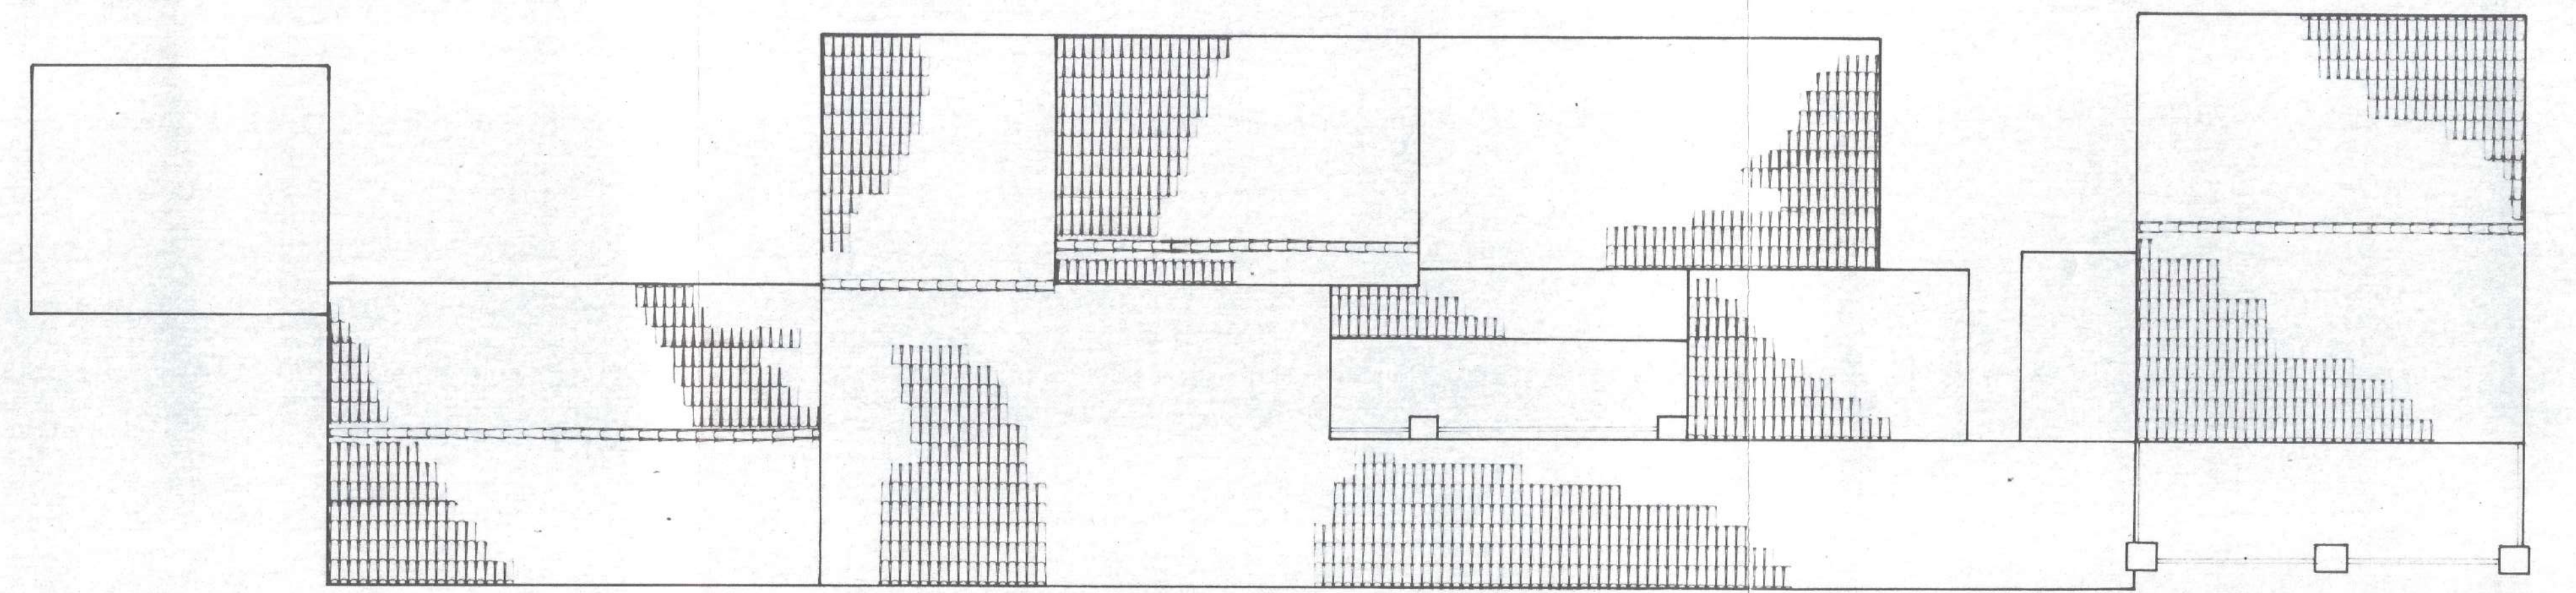

PROSPETTO su Via dei Palmensi

