


numero	ubicazione	Gestori dei singoli impianti	Sito	NUOVE AREE DI INTERVENTO, definite in un raggio di 200 m
1	copertura del condominio multipiano in via Guido Rossa, zona Tre Archi	VODAFONE, WIND3	A	zona industriale-artigianale-produttiva di San Marco alle Paludi
2	palo a terra in C.da Paludi, 261, zona san Tommaso	TIM, WIND3	B	rotatoria strada Girola Km 1+800
3	copertura dell'Hotel Royal, piazza Piccolomini, zona Casabianca	VODAFONE	C	Circolo tennis, via di Crollanza
4	copertura dell'Hotel Charly, zona Lido di Fermo	TIM, n.2 WIND3	D	autoparco Comunale, zona San Martino
5	palo a terra in zona Monte Marino	TIM		
6	palo su carrato in zona San Michele, area depuratore	VODAFONE		
7	palo a terra presso il cimitero di Capodarco	TIM, VODAFONE		
8	palo a terra in C.da Campiglione, zona rurale	VODAFONE, TIM		
9	traliccio multi-impianti a Colle Vissiano, zona Montagnola	TIM, VODAFONE, WIND3		
10	copertura di edificio residenziale privato a Colle Vissiano	WIND3		
11	palo a terra presso cimitero del Capoluogo	TIM, VODAFONE, WIND3		
12	copertura di edificio privato in zona San Francesco	WIND3		
13	campanile del Duomo, zona Girfalco	WIND3, VODAFONE		
14	campanile della chiesa di San Domenico, via Adami	TIM		
15	copertura di edificio residenziale privato in via A Mario	VODAFONE		
16	traliccio multi-impianti in via Frà Marcellino, zona Cappuccini	n.2 WIND3, VODAFONE, TIM		
17	palo a terra su piazzola autostradale, zona Sant'Anna	n.2 WIND3		
18	palo a terra accanto a cavalcavia autostradale, zona Marina Palmense	VODAFONE		
19	palo a terra in C.da Cugnolo, zona rurale	TIM, WIND3		
20	n.2 pali a terra, distanti pochi metri l'uno dall'altro, in C.da Caldarete, 47, zona rurale	TIM, VODAFONE		

riepilogo: Tim: impianti su 11 siti, Vodafone: impianti su 12 siti, Wind3: impianti su 11 siti, di cui n.3 doppi (ex Wind e H3G) risultano attualmente in funzione n.37 impianti

**PIANO COMUNALE PER LA DISCIPLINA  
 DELL'INSEDIAMENTO DEGLI IMPIANTI  
 PER TELEFONIA CELLULARE  
 VARIANTE 2018**

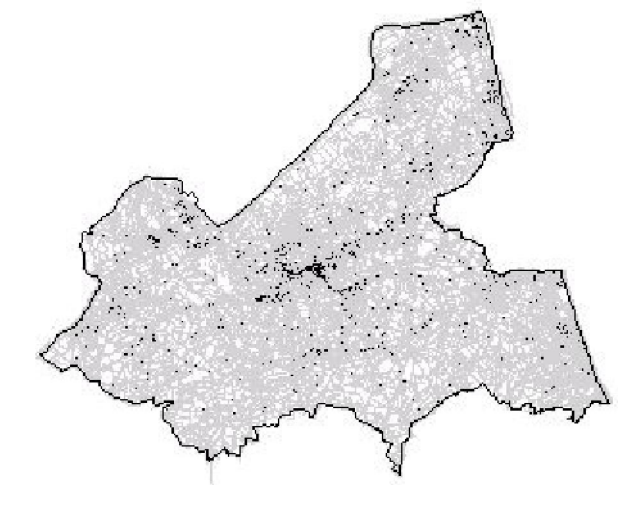

elaborato: **STATO ATTUALE**  
 CON INDIVIDUAZIONE DELLE NUOVE AREE DI INTERVENTO

scala: 1:20000	data: Novembre 2018	tavola n. <b>6</b>
Progettista: Ing. Galieni Mario	Dirigente: Dott. Alessandro Paccapelo	Prot. Archivio ID 617

**LEGENDA**

- SITO ESISTENTE CON UN SOLO GESTORE
- SITO ESISTENTE CON DUE GESTORI
- SITO ESISTENTE CON TRE GESTORI
- NUOVE AREE DI INTERVENTO, definite in un raggio di 200 m

