Caposaldo n.

56

Data:

Descrizione Caposaldo:

PICCHETTO IN LEGNO INFISSO NEL TERRENO

Descrizione punti monografia:

A: Spigolo alto nord est panchina in c.a.

B: Spigolo alto sud est panchina in c.a.

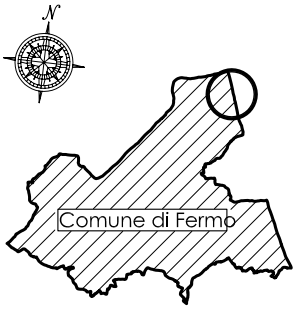

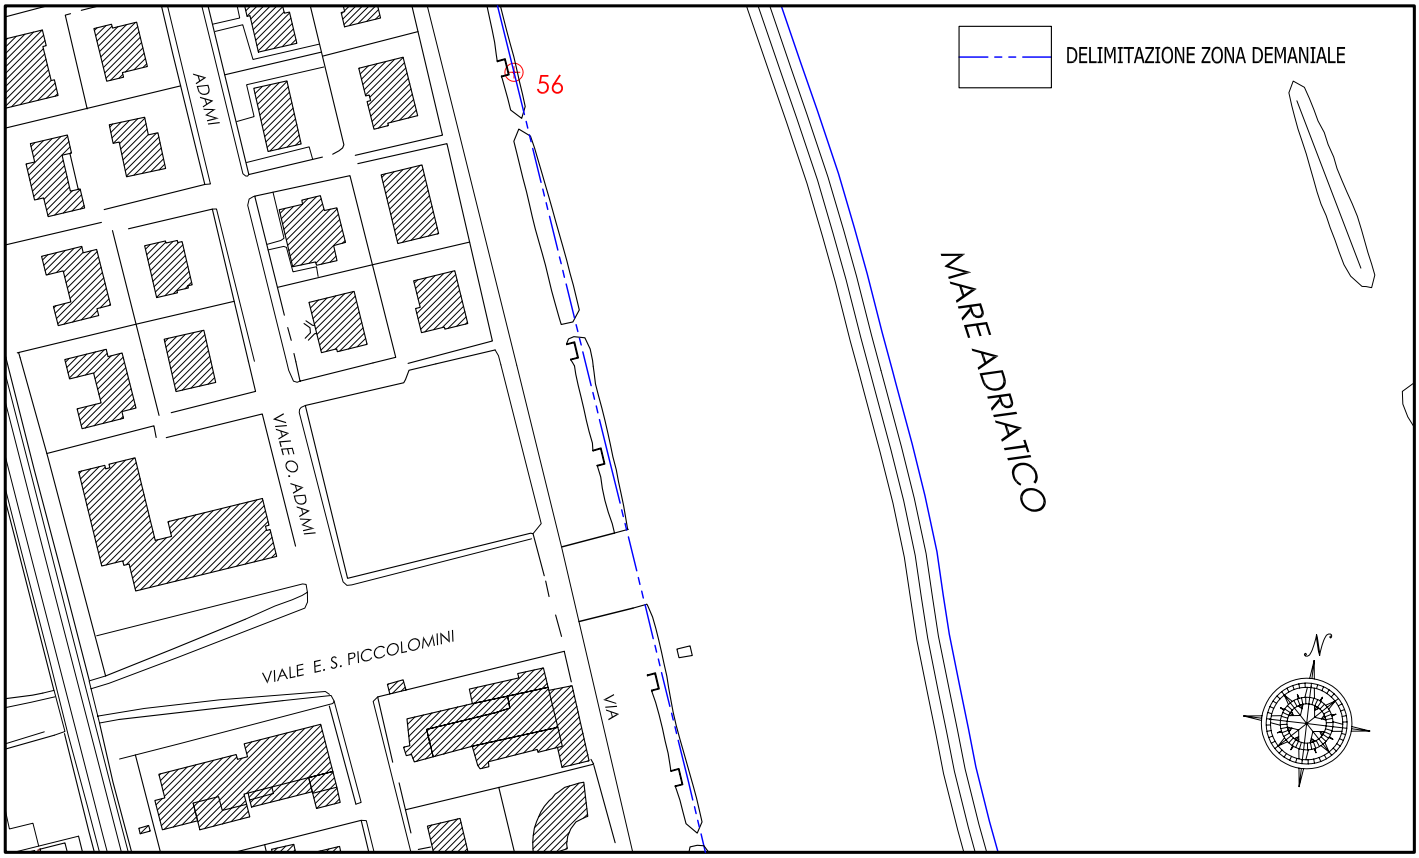

STRALCIO FOTOGRAMMETRICO

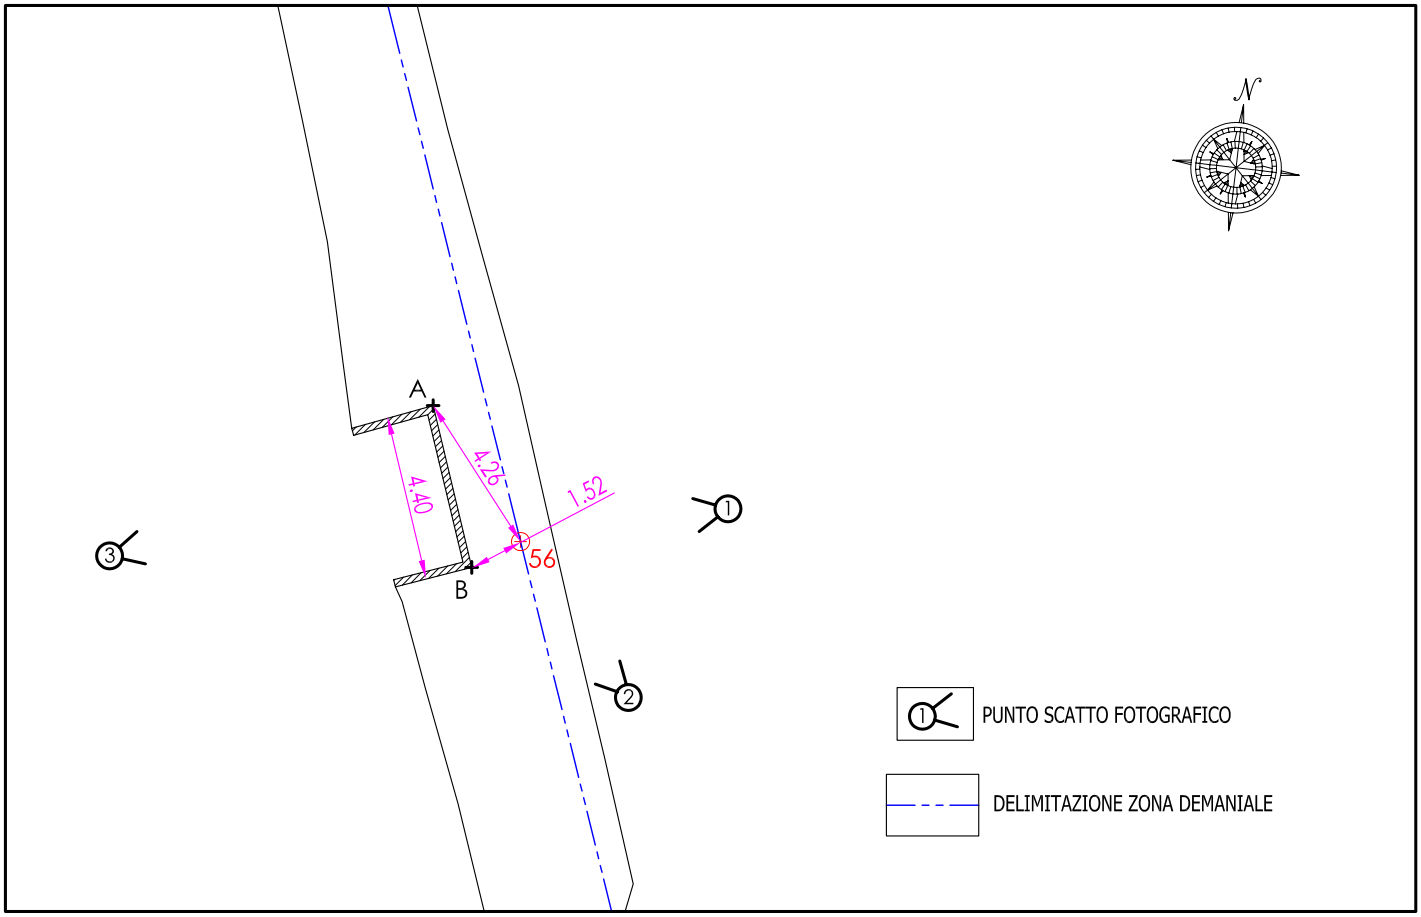

PARTICOLARE MONOGRAFIE

FOTO N.1

FOTO N.2

FOTO N.3

Caposaldo n.

57

Data:

Descrizione Caposaldo:

PICCHETTO IN LEGNO INFISSO NEL TERRENO

Descrizione punti monografia:

A: Spigolo alto nord est panchina in c.a.

B: Spigolo alto sud est panchina in c.a.

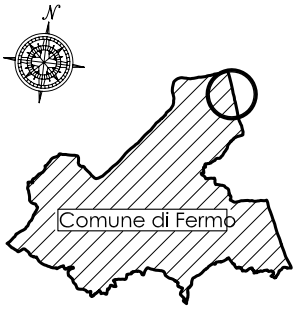

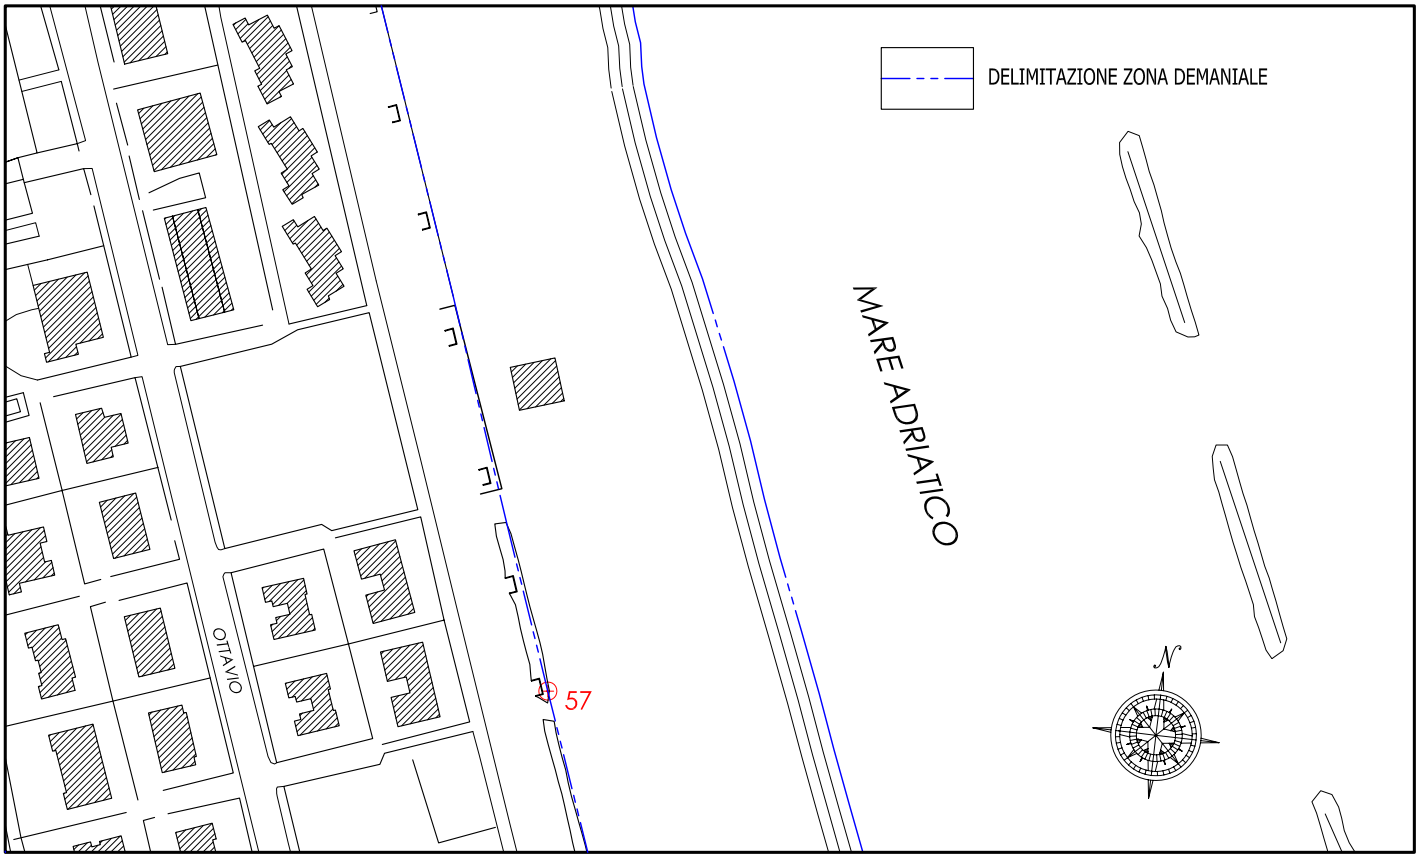

STRALCIO FOTOGRAMMETRICO

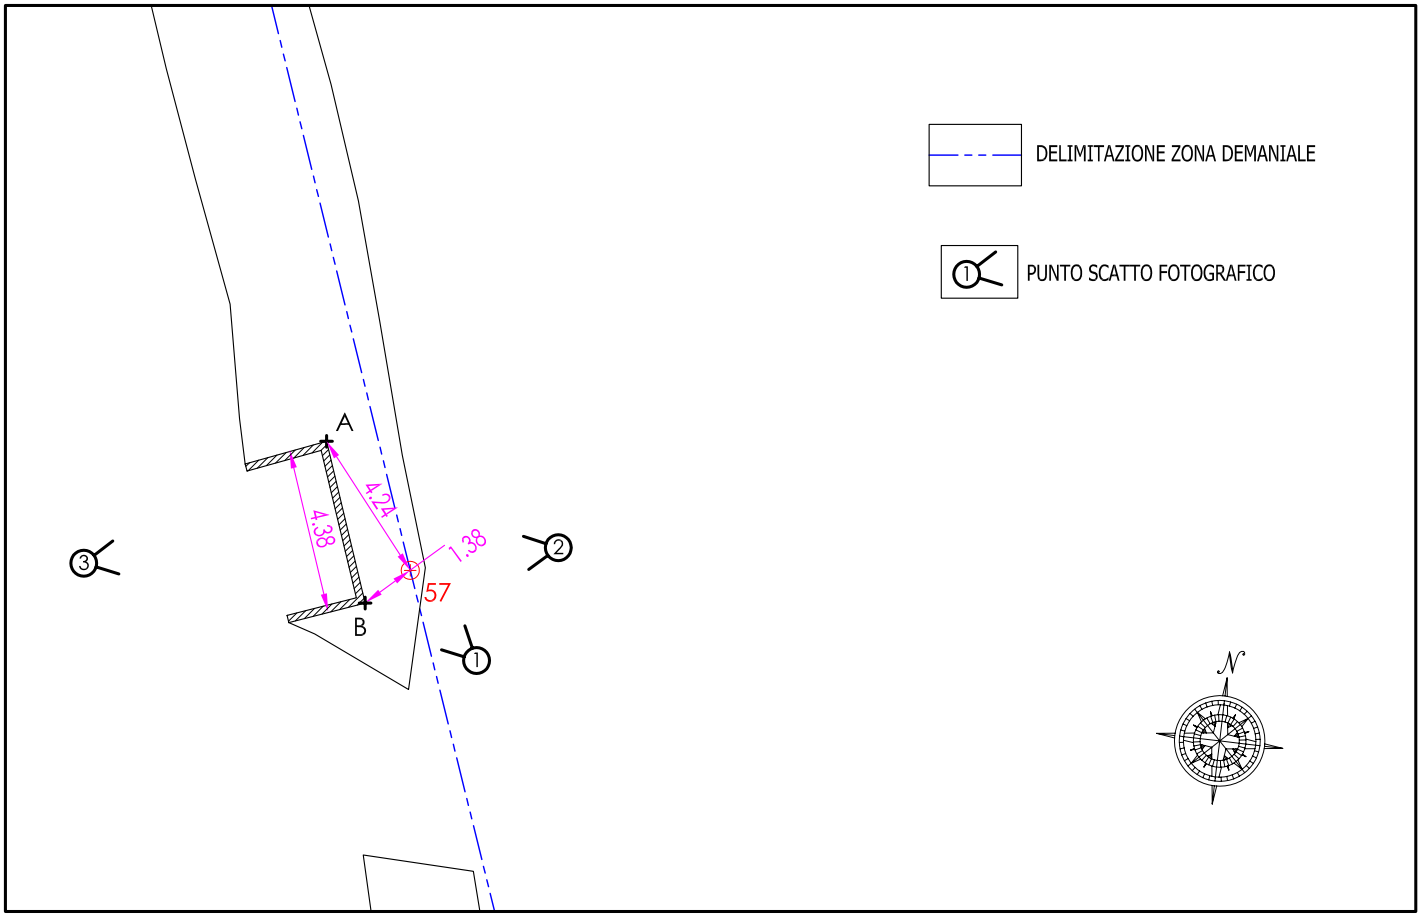

PARTICOLARE MONOGRAFIE

FOTO N.1

FOTO N.2

FOTO N.3

Caposaldo n.

58

Data:

Descrizione Caposaldo:

PICCHETTO IN LEGNO INFISSO NEL TERRENO

Descrizione punti monografia:

A: Spigolo sud ovest chiosco

B: Spigolo alto sud est panchina in c.a.

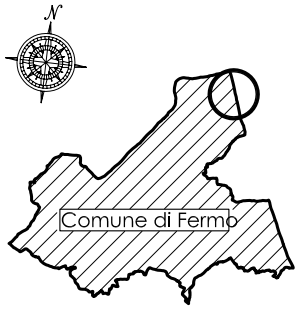

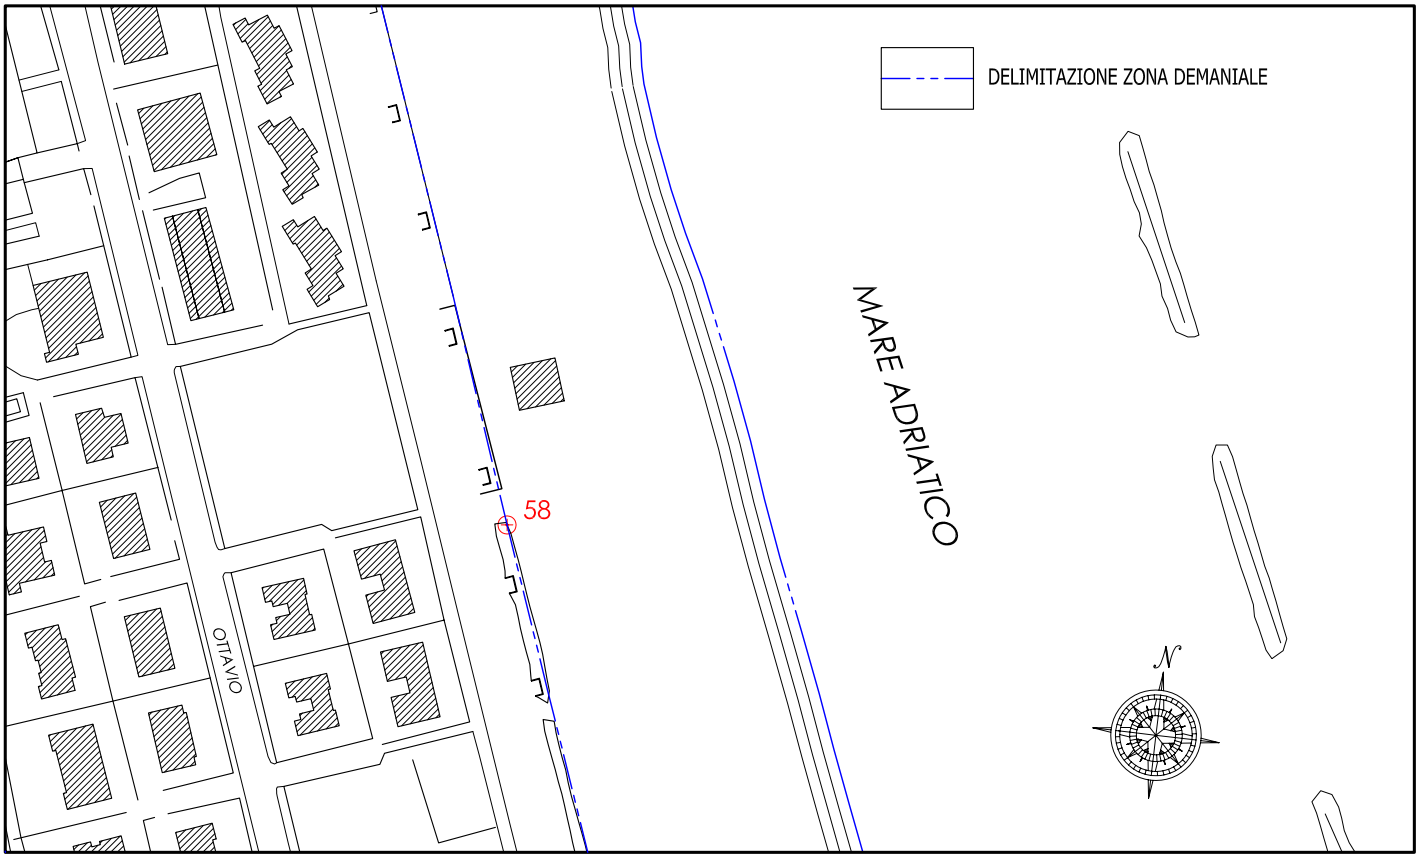

STRALCIO FOTOGRAMMETRICO

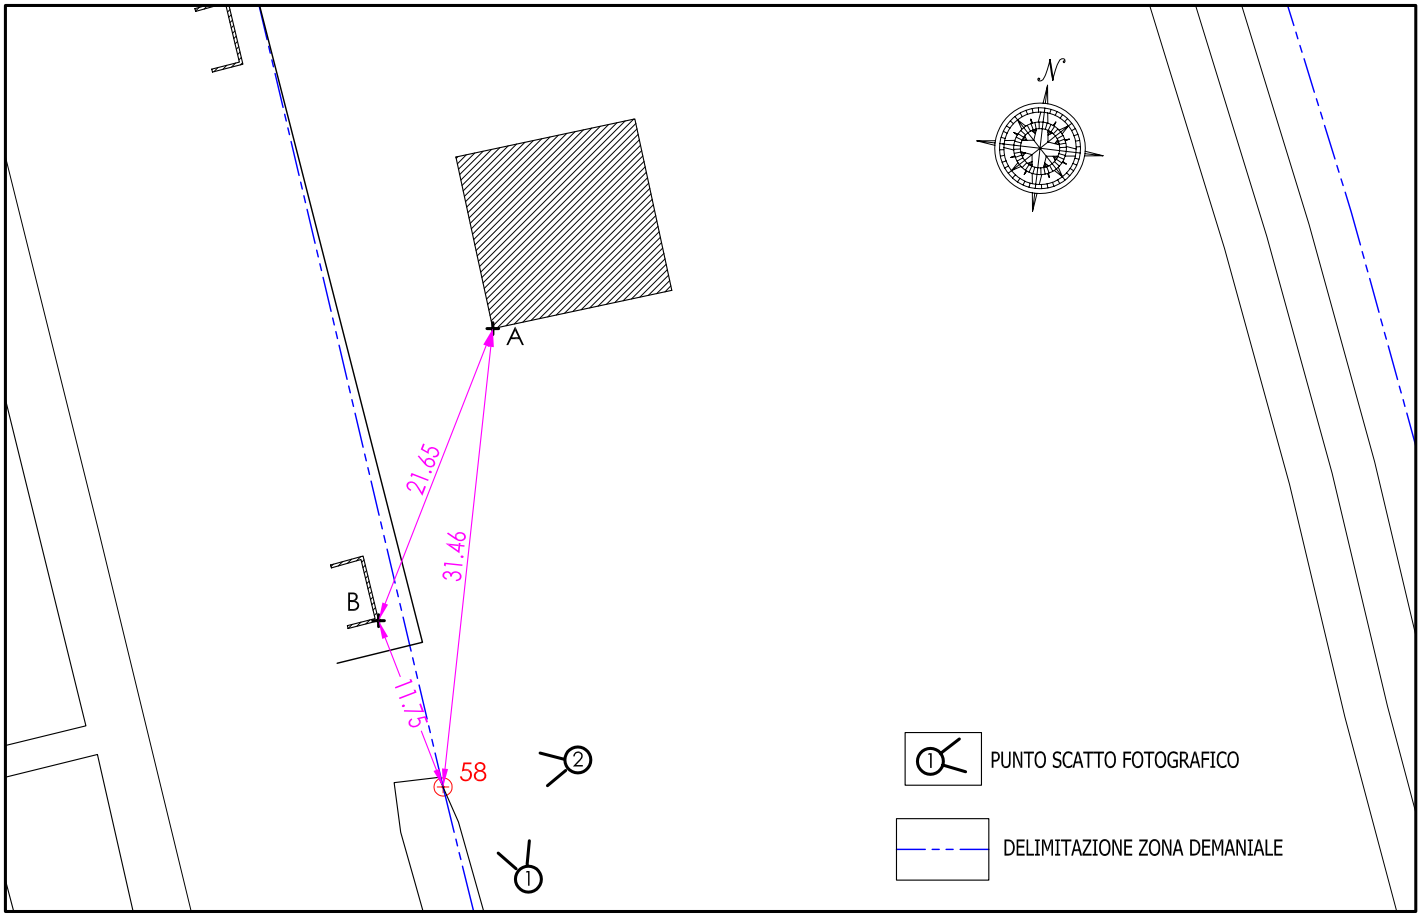

PARTICOLARE MONOGRAFIE

FOTO N.1

FOTO N.2

Caposaldo n.

59

Data:

Descrizione Caposaldo:

PICCHETTO IN LEGNO INFISSO NEL TERRENO

Descrizione punti monografia:

A: Spigolo alto sud est panchina in c.a.

B: Spigolo sud ovest chiusino fosso acque chiare

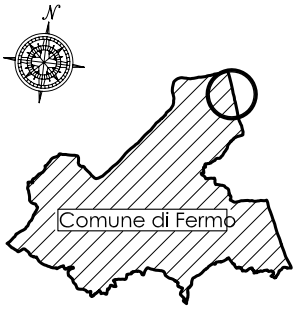

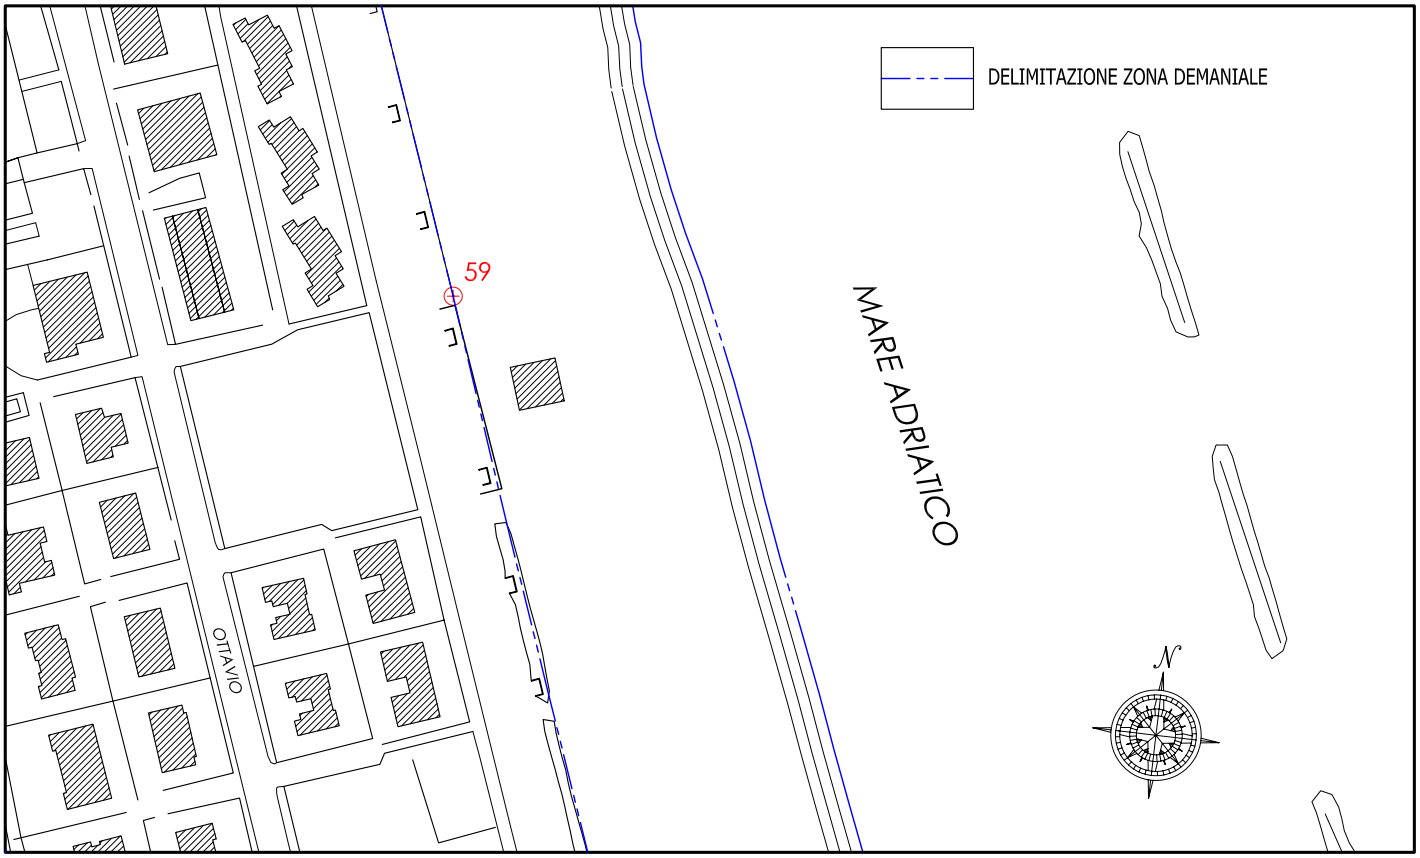

STRALCIO FOTOGRAMMETRICO

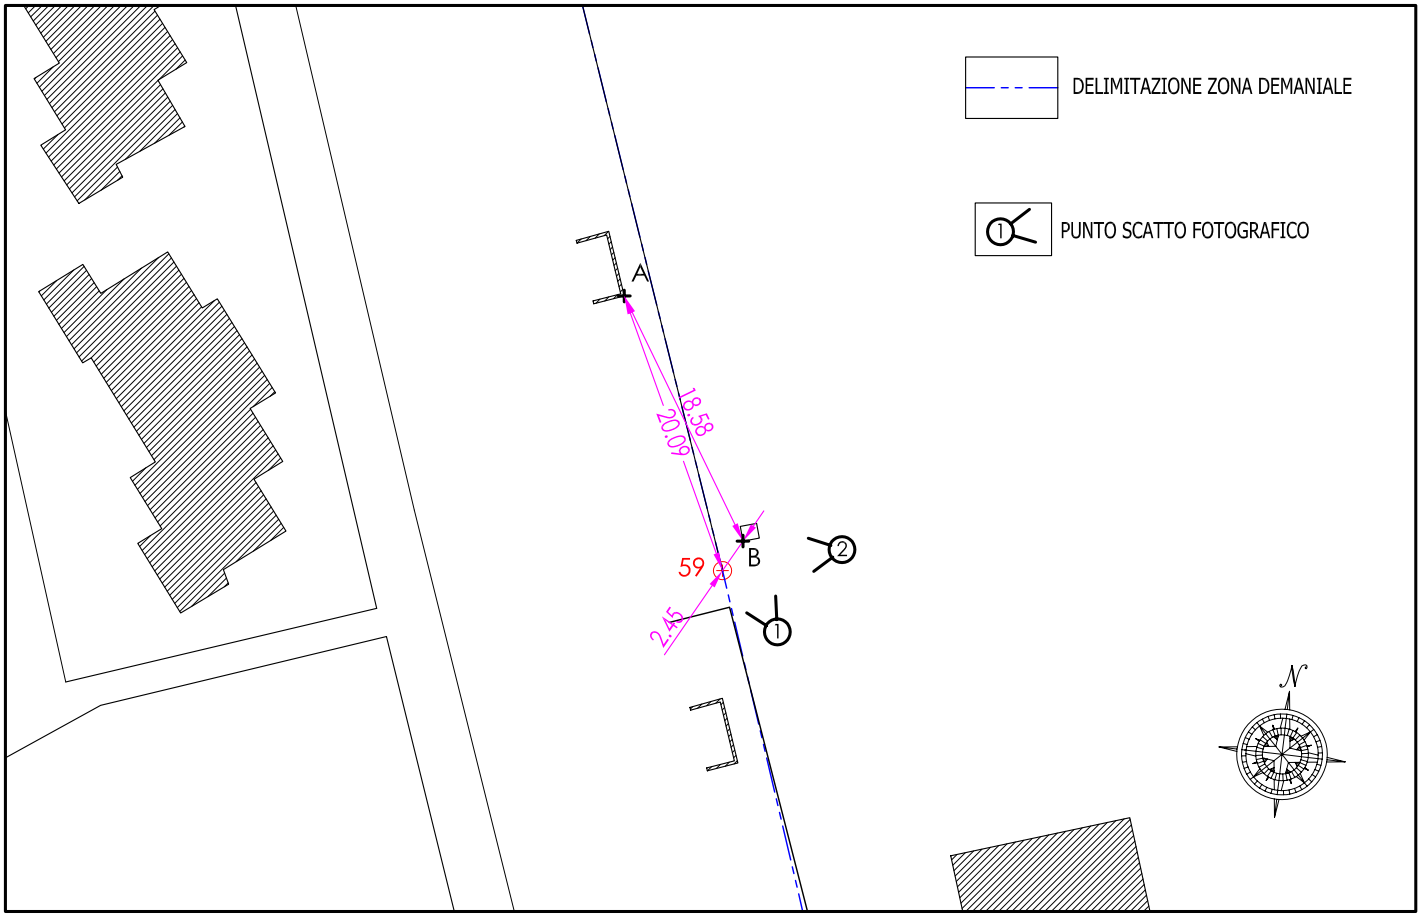

PARTICOLARE MONOGRAFIE

FOTO N.1

FOTO N.2

Caposaldo n.

60

Data:

Descrizione Caposaldo:

PICCHETTO IN FERRO INFISSO NEL TERRENO

Descrizione punti monografia:

A: Spigolo S/E fabbricato

B: Spigolo S/O colonnina fontana

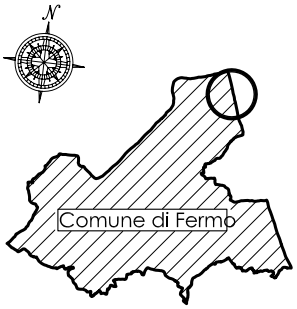

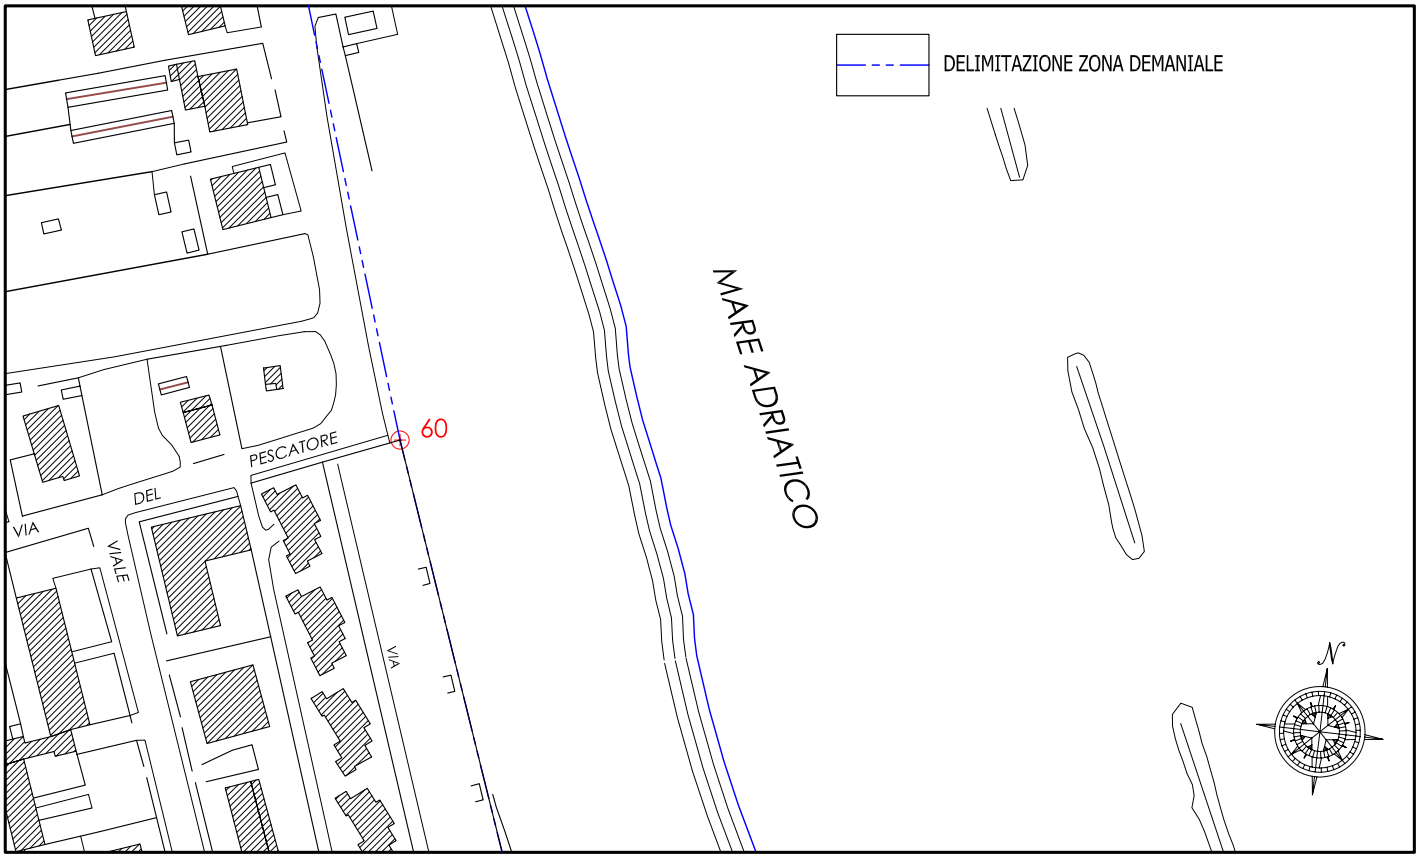

STRALCIO FOTOGRAMMETRICO

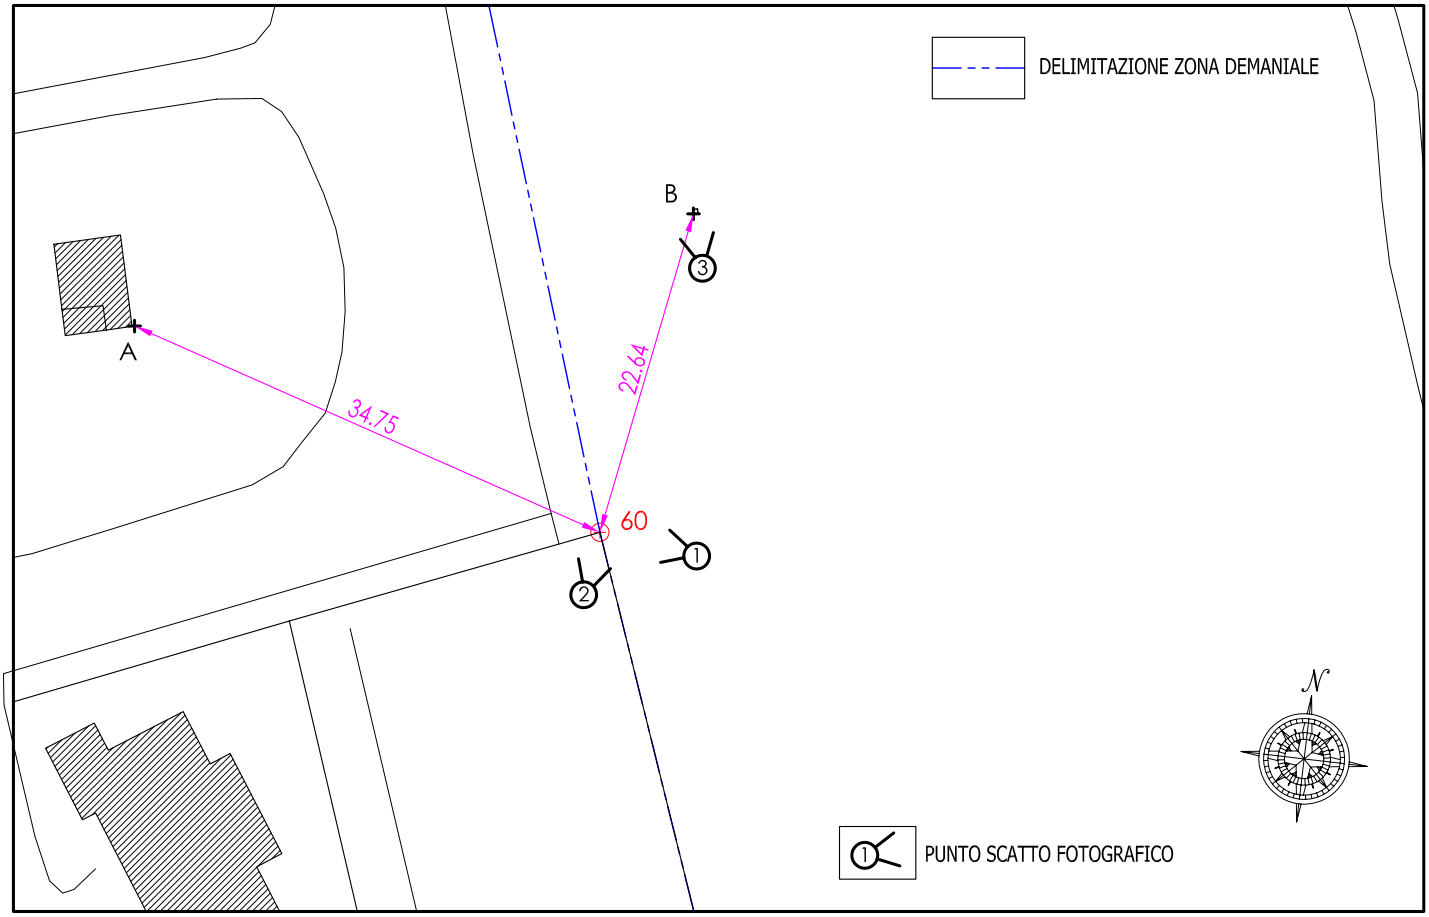

PARTICOLARE MONOGRAFIE

FOTO N.1

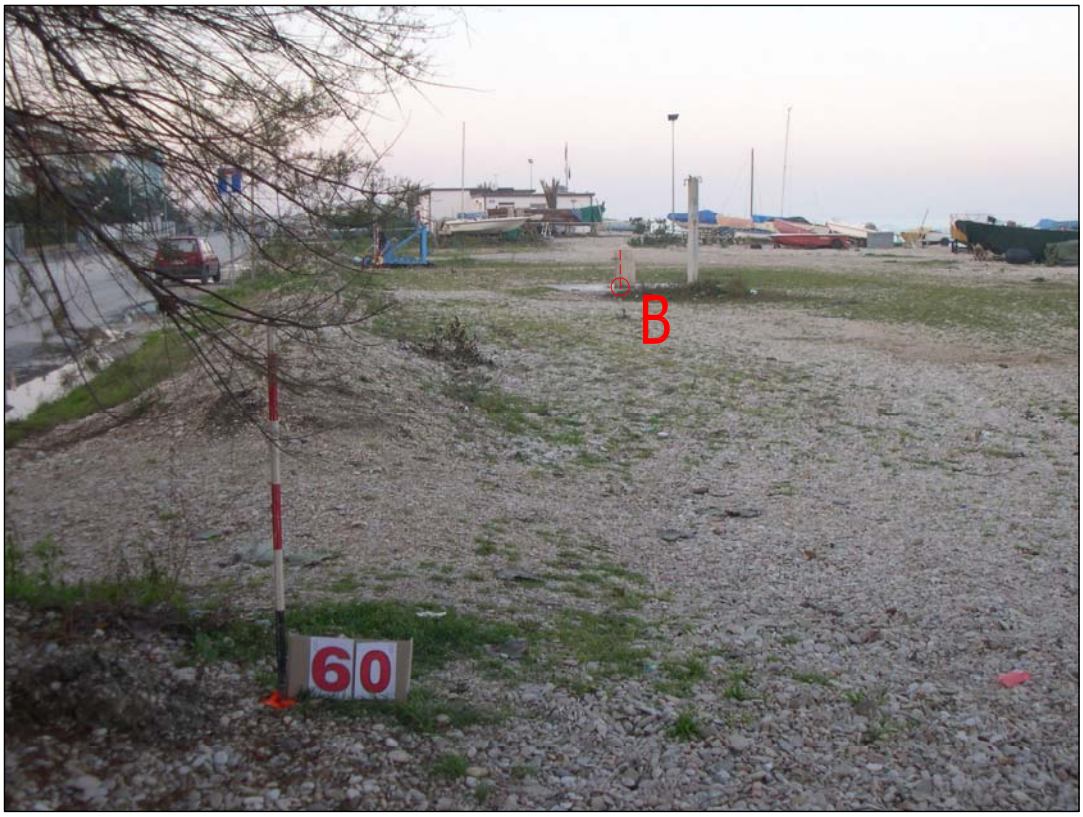

FOTO N.2

FOTO N.3

Caposaldo n.

61

Data:

Descrizione Caposaldo:

PICCHETTO IN FERRO INFISSO NEL TERRENO

Descrizione punti monografia:

A: Spigolo S/O prefabbricato

B: Spigolo S/E prefabbricato

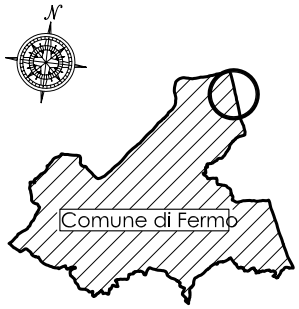

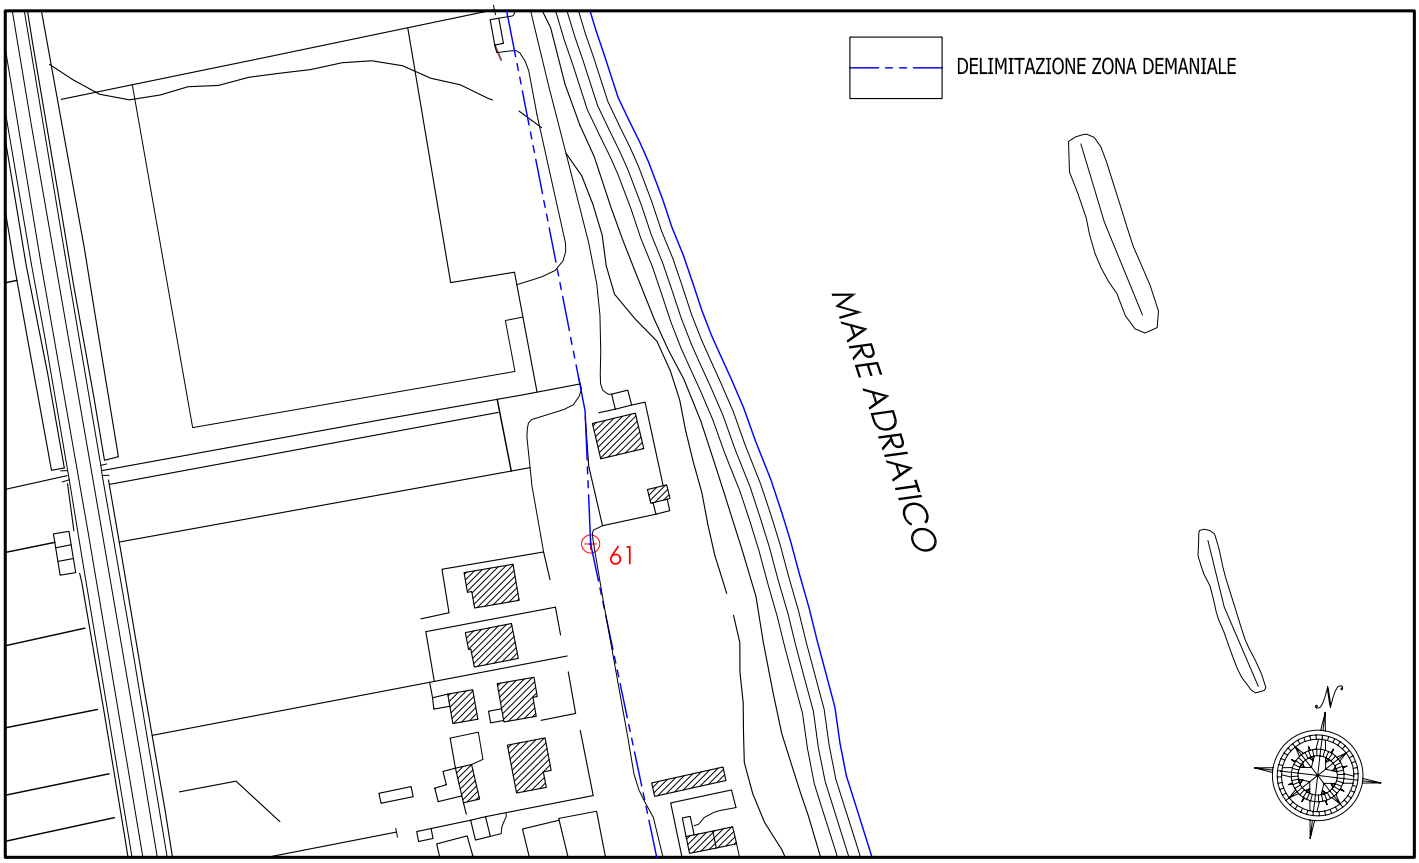

STRALCIO FOTOGRAMMETRICO

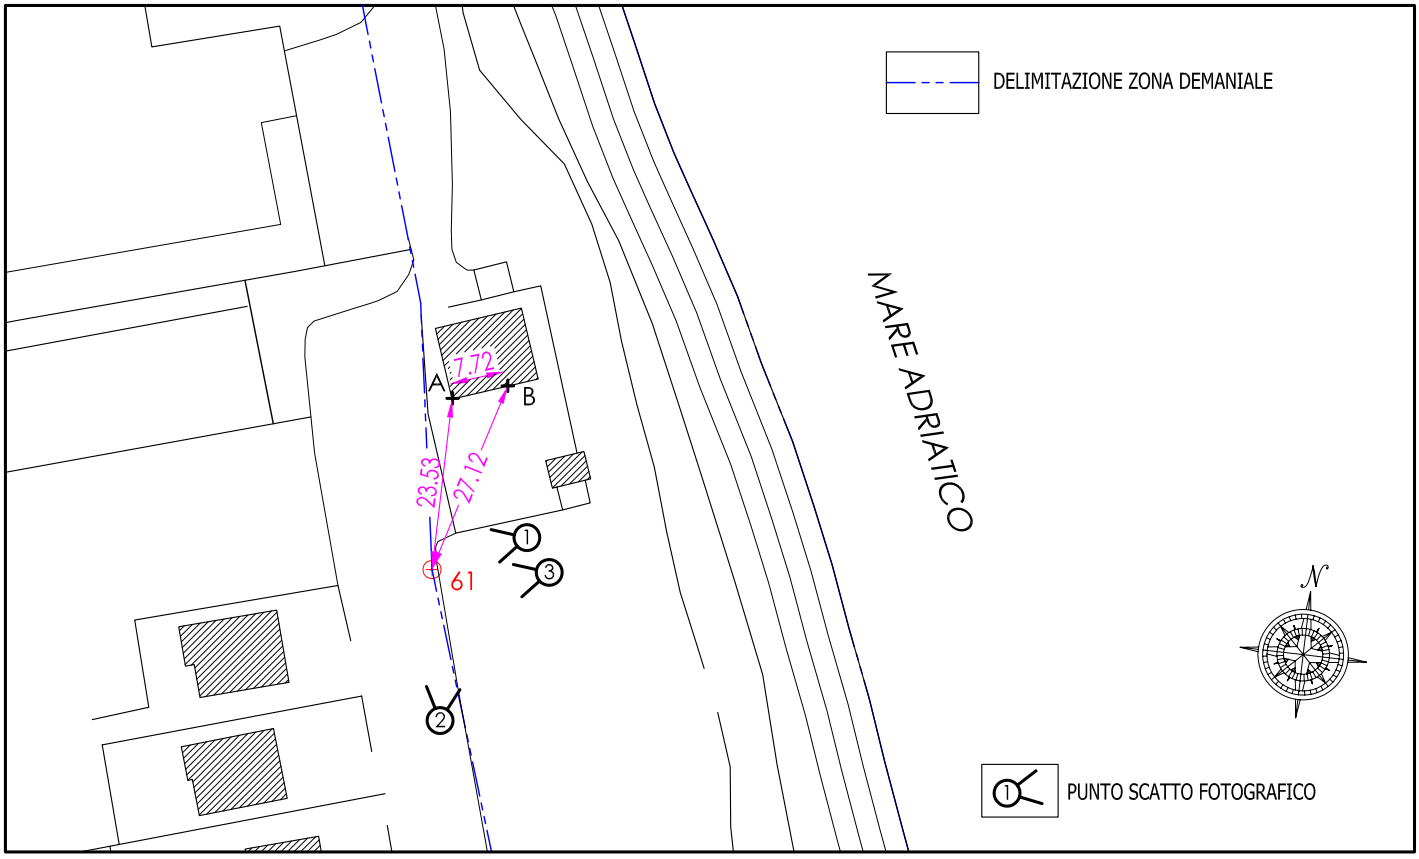

PARTICOLARE MONOGRAFIE

FOTO N.1

FOTO N.2

FOTO N.3

Caposaldo n.

62

Data:

Descrizione Caposaldo:

CHIODO IN ACCIAIO SU ASFALTO

Descrizione punti monografia:

A: Spigolo N/E prefabbricato

B: Spigolo S/O prefabbricato

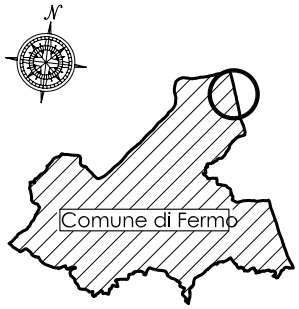

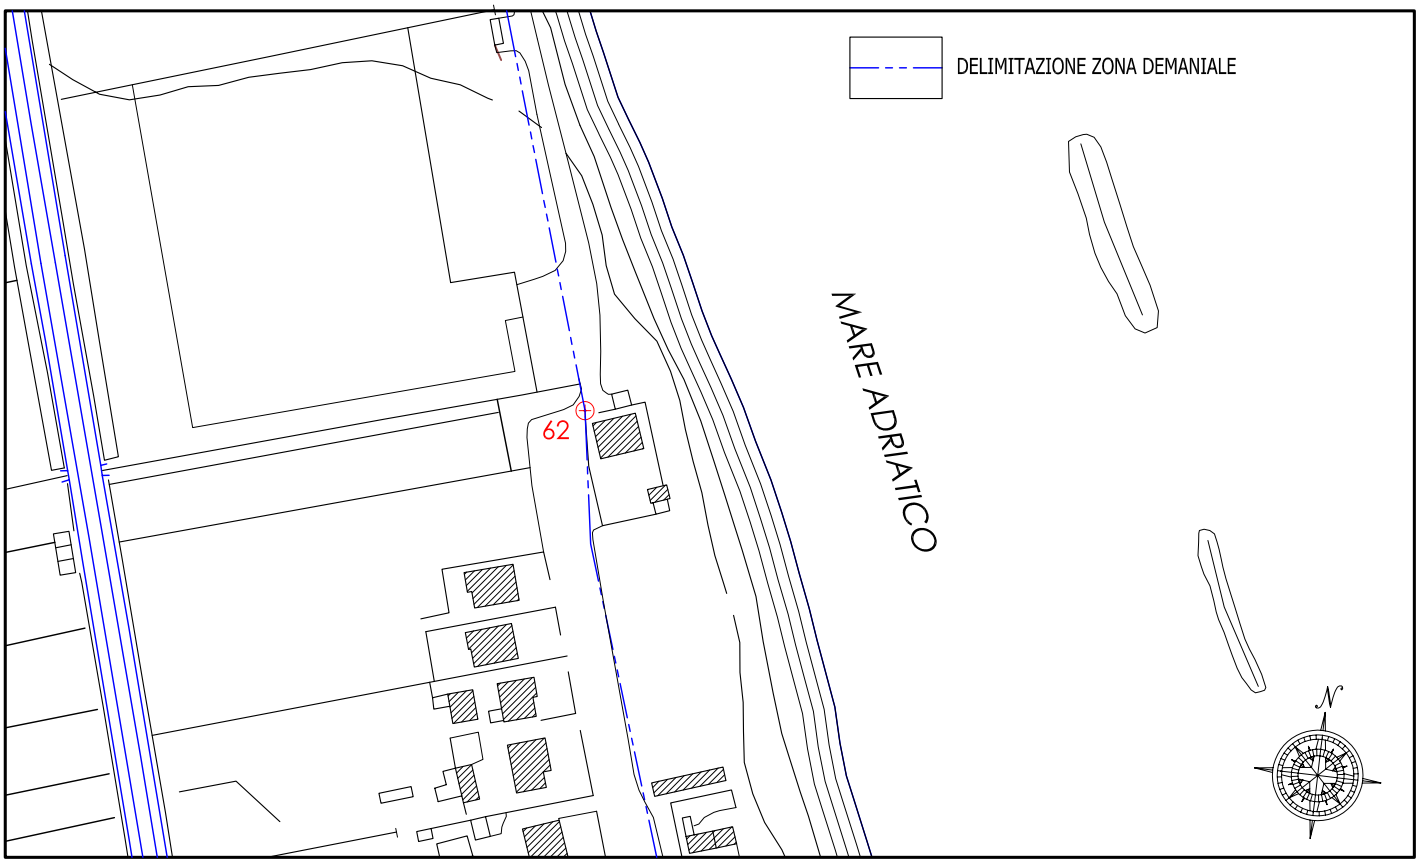

STRALCIO FOTOGRAMMETRICO

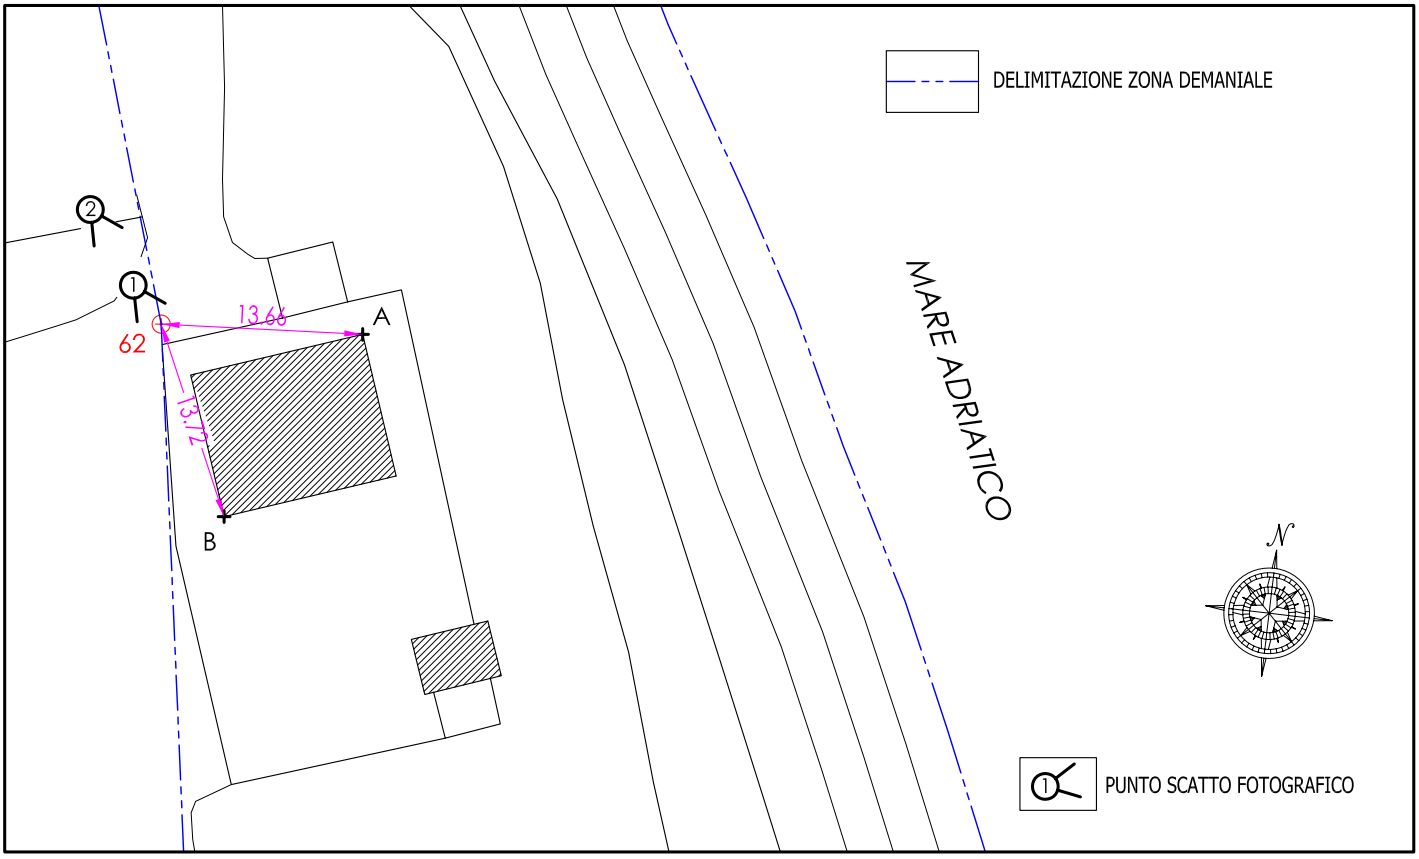

PARTICOLARE MONOGRAFIE

FOTO N.1

FOTO N.2

Caposaldo n.

63

Data:

Descrizione Caposaldo:

PICCHETTO IN FERRO INFISSO NEL TERRENO

Descrizione punti monografia:

A: Spigolo S/E accessorio

B: Spigolo S/E pilastrino ingresso recinzione

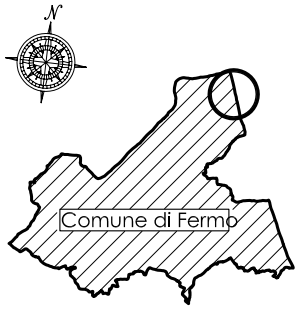

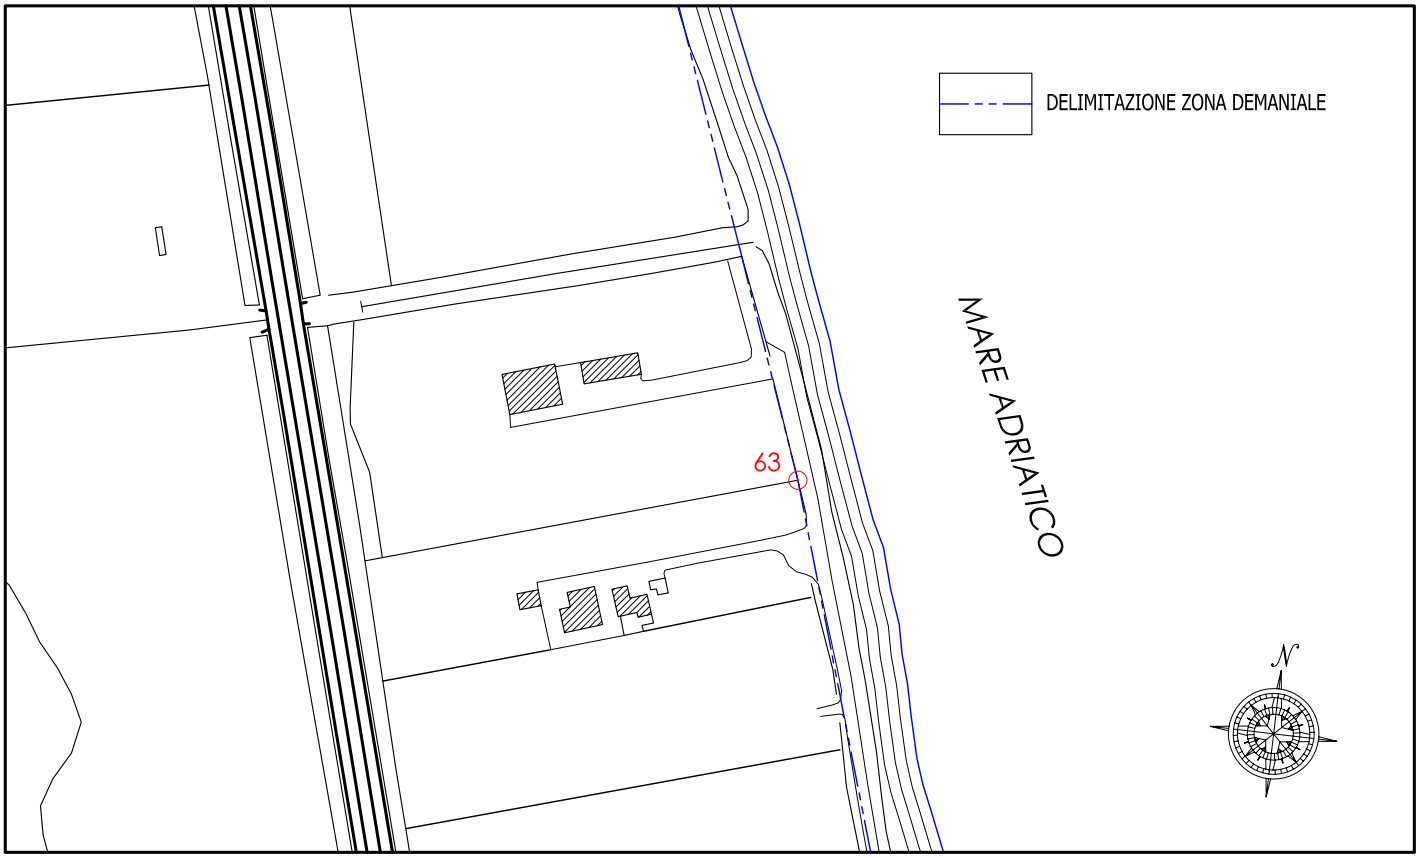

STRALCIO FOTOGRAMMETRICO

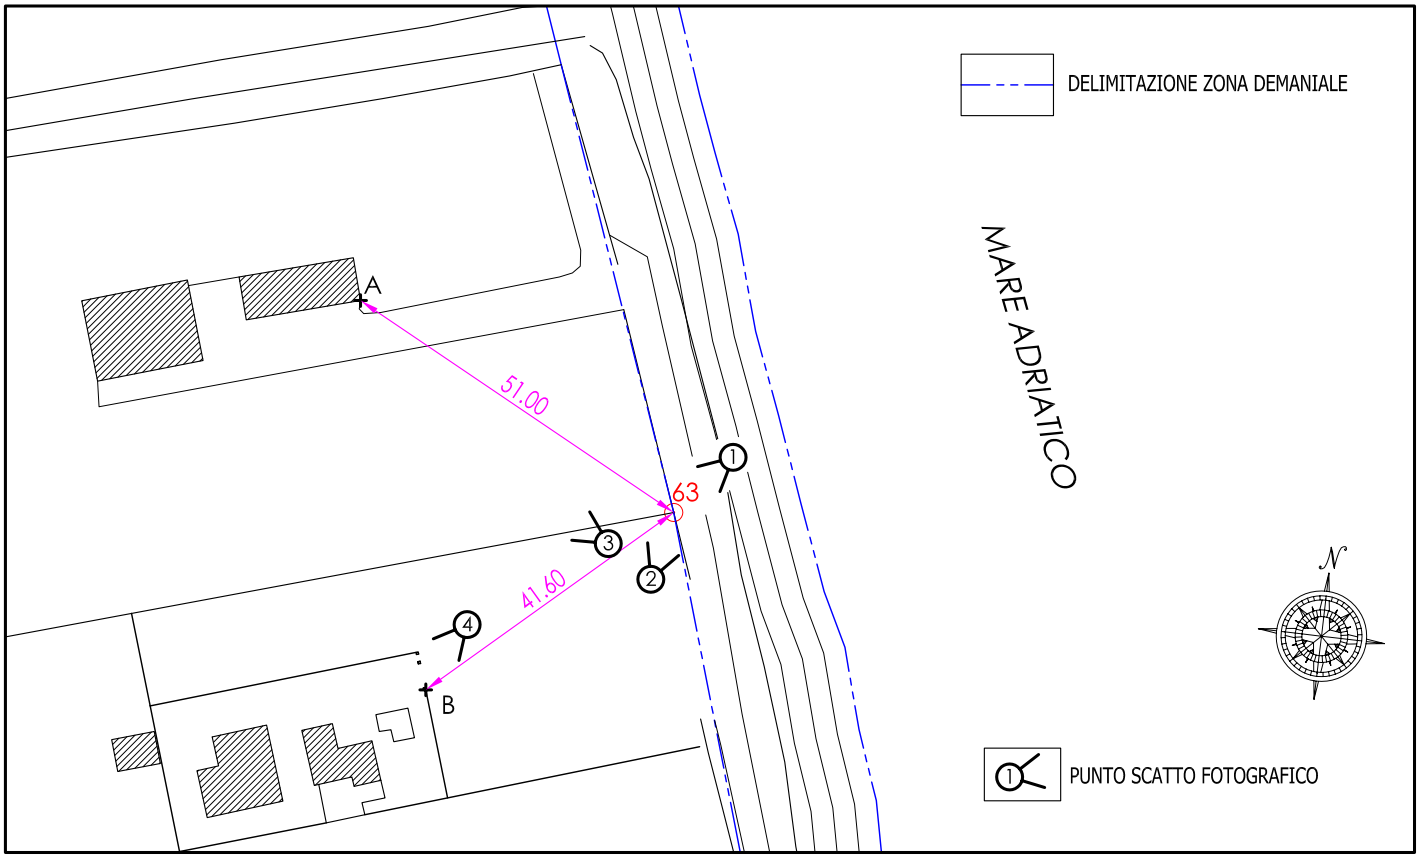

PARTICOLARE MONOGRAFIE

FOTO N.1

FOTO N.2

FOTO N.3

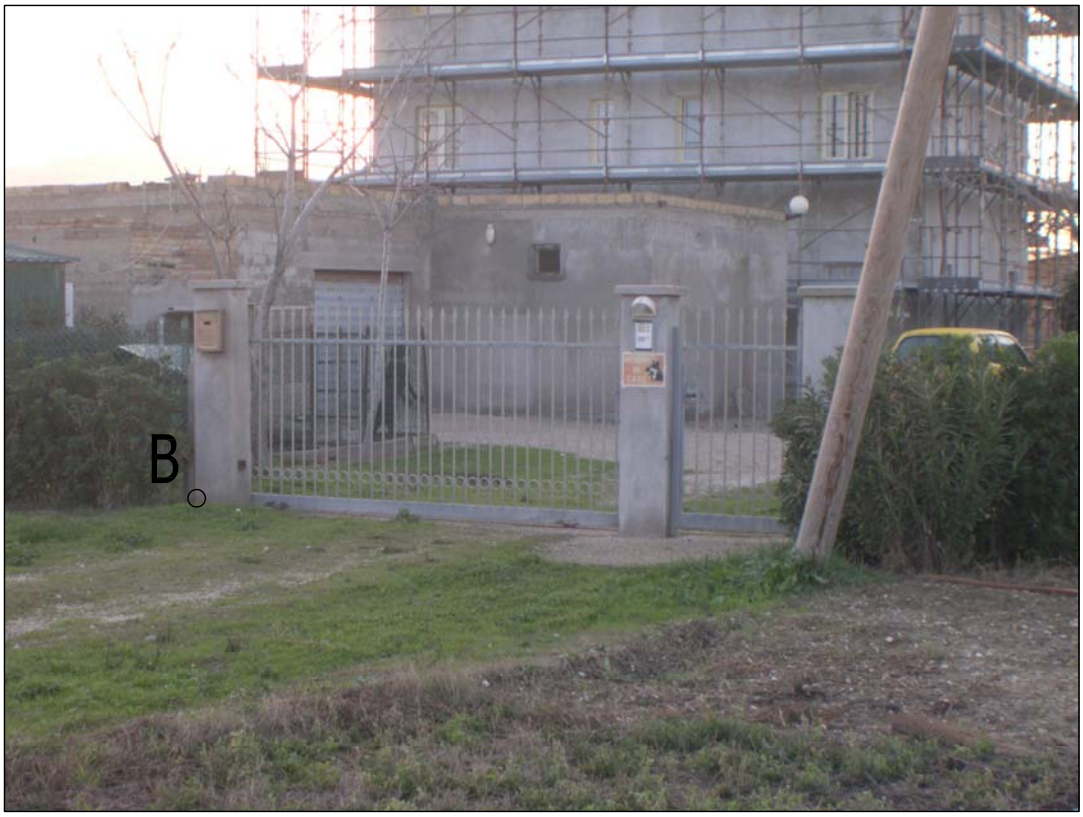

FOTO N.4

Caposaldo n.

64

Data:

Descrizione Caposaldo:

PICCHETTO IN FERRO INFISSO NEL TERRENO

Descrizione punti monografia:

A: Spigolo N/E accessorio

B: Spigolo S/E accessorio

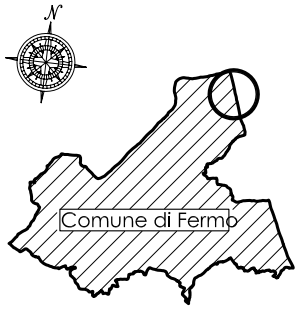

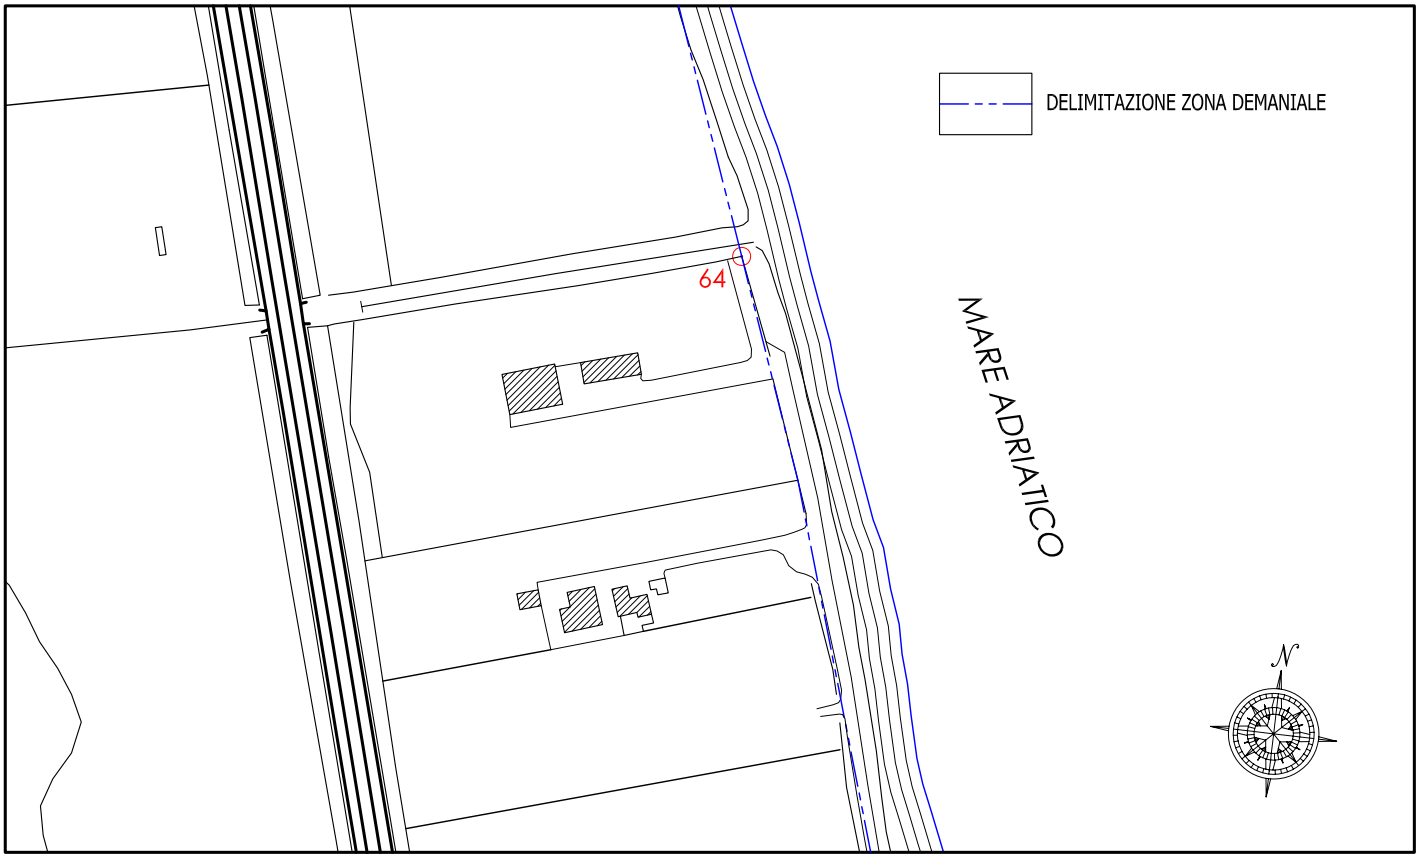

STRALCIO FOTOGRAMMETRICO

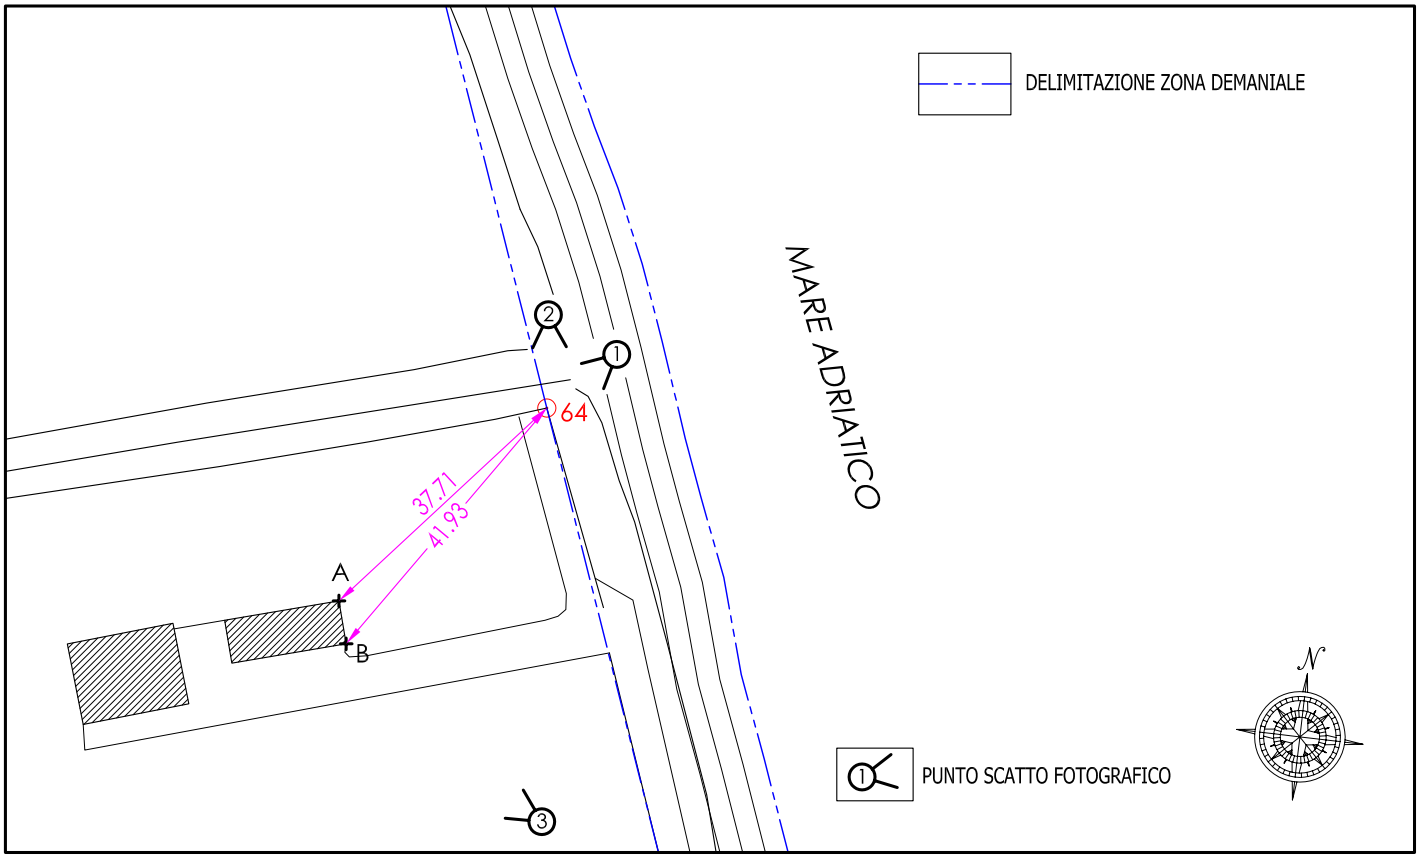

PARTICOLARE MONOGRAFIE

FOTO N.1

FOTO N.2

FOTO N.3

Caposaldo n.

65

Data:

Descrizione Caposaldo:

SEGNO SU MURETTO DI RECINZIONE

Descrizione punti monografia:

66: Spigolo S/E muretto di recinzione (V66)

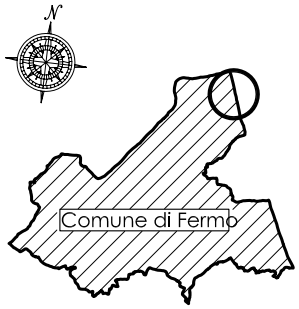

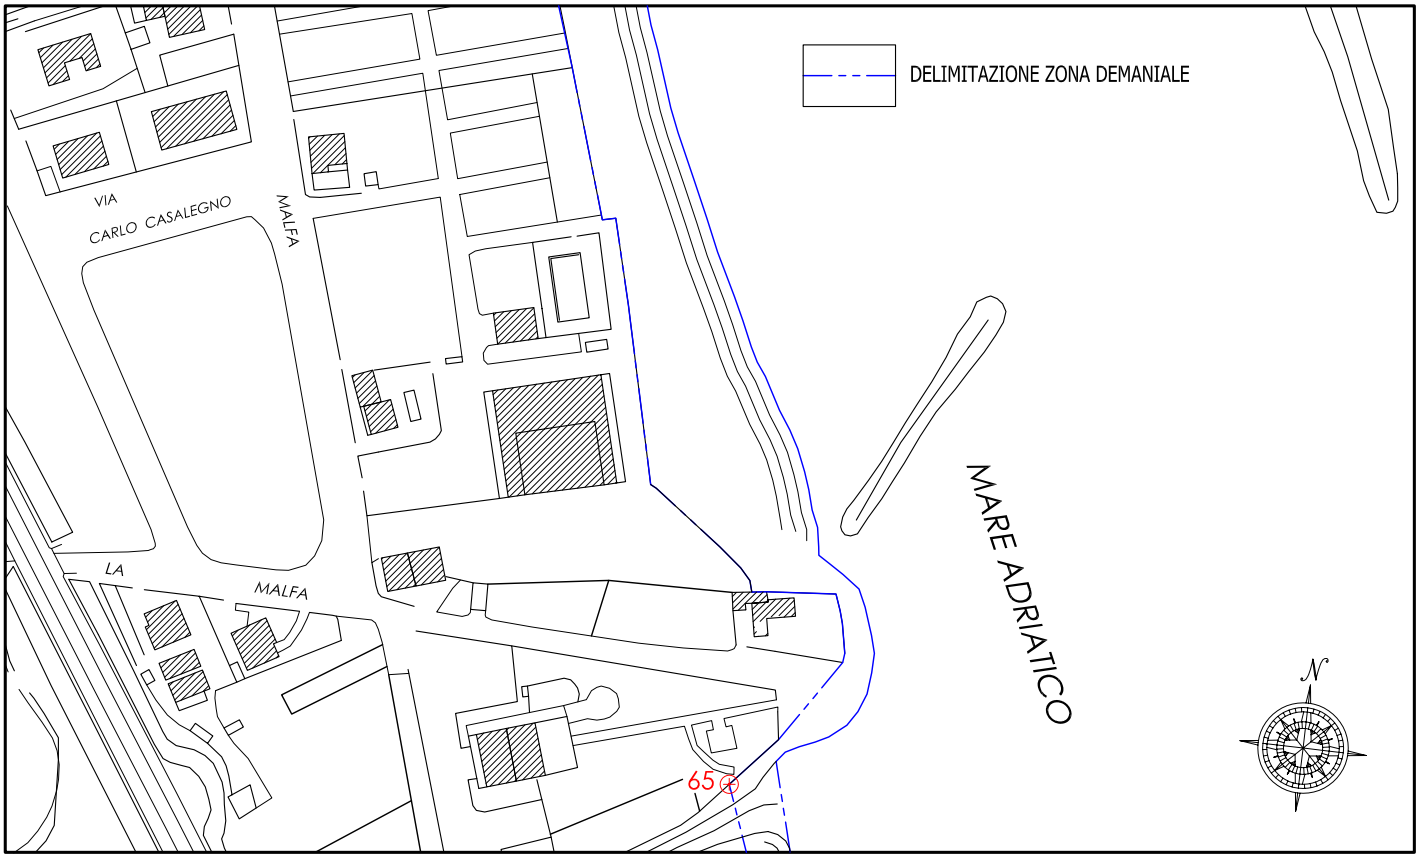

STRALCIO FOTOGRAMMETRICO

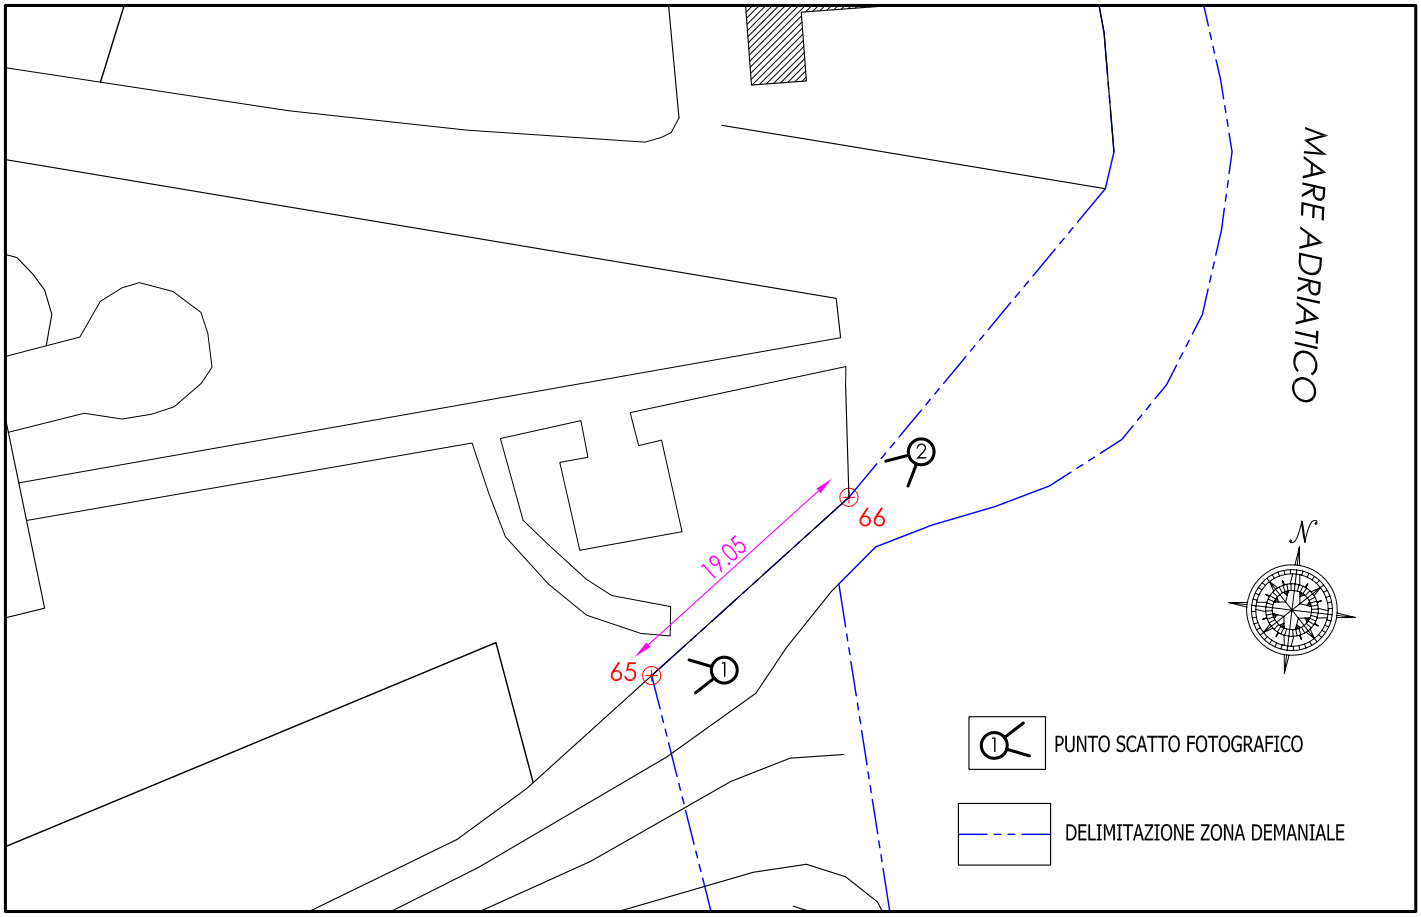

PARTICOLARE MONOGRAFIE

FOTO N.1

FOTO N.2

Caposaldo n.	Descrizione Caposaldo:	
66	SPIGOLO MURETTO DI RECINZIONE	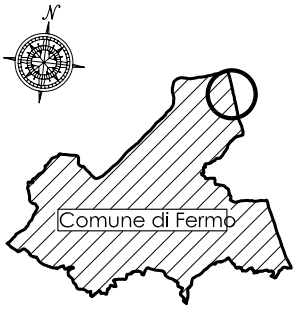
	Descrizione punti monografia:	
Data:		

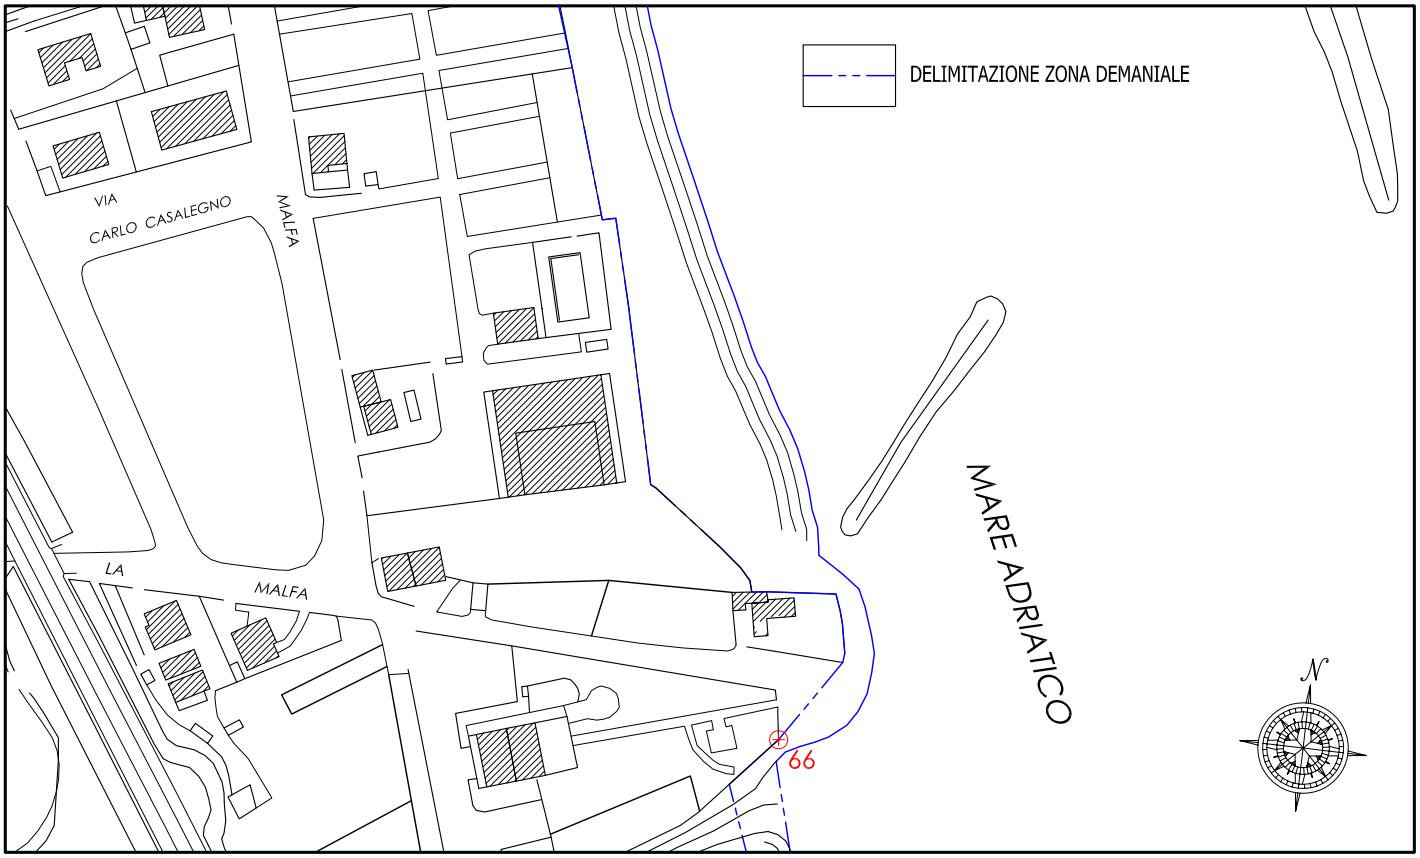

STRALCIO FOTOGRAMMETRICO

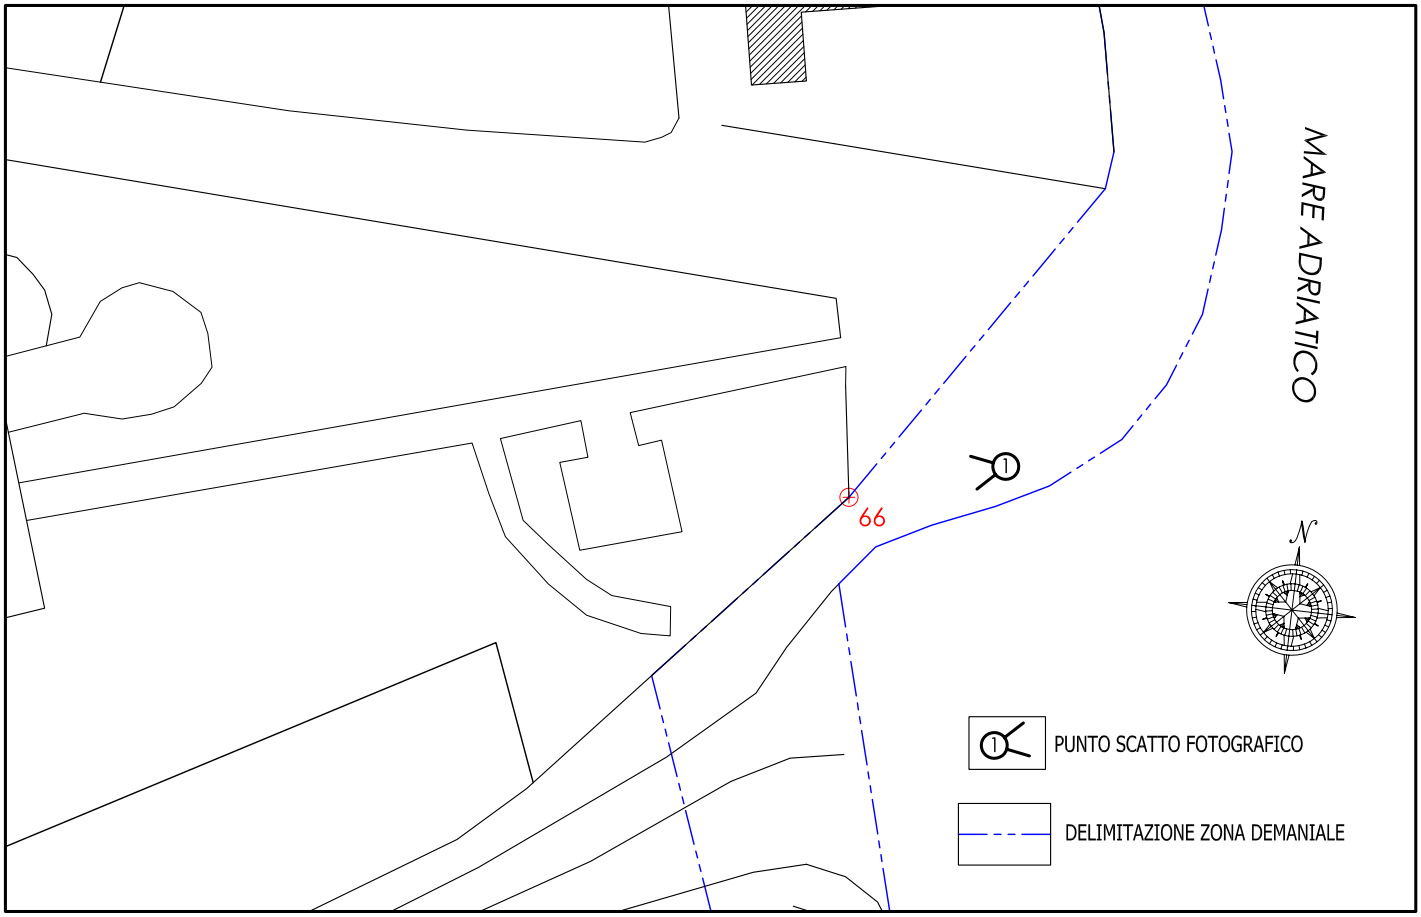

PARTICOLARE MONOGRAFIE

FOTO N.1

Caposaldo n.

67

Data:

Descrizione Caposaldo:

SPIGOLO MURETTO DI RECINZIONE

Descrizione punti monografia:

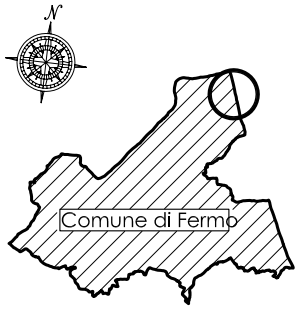

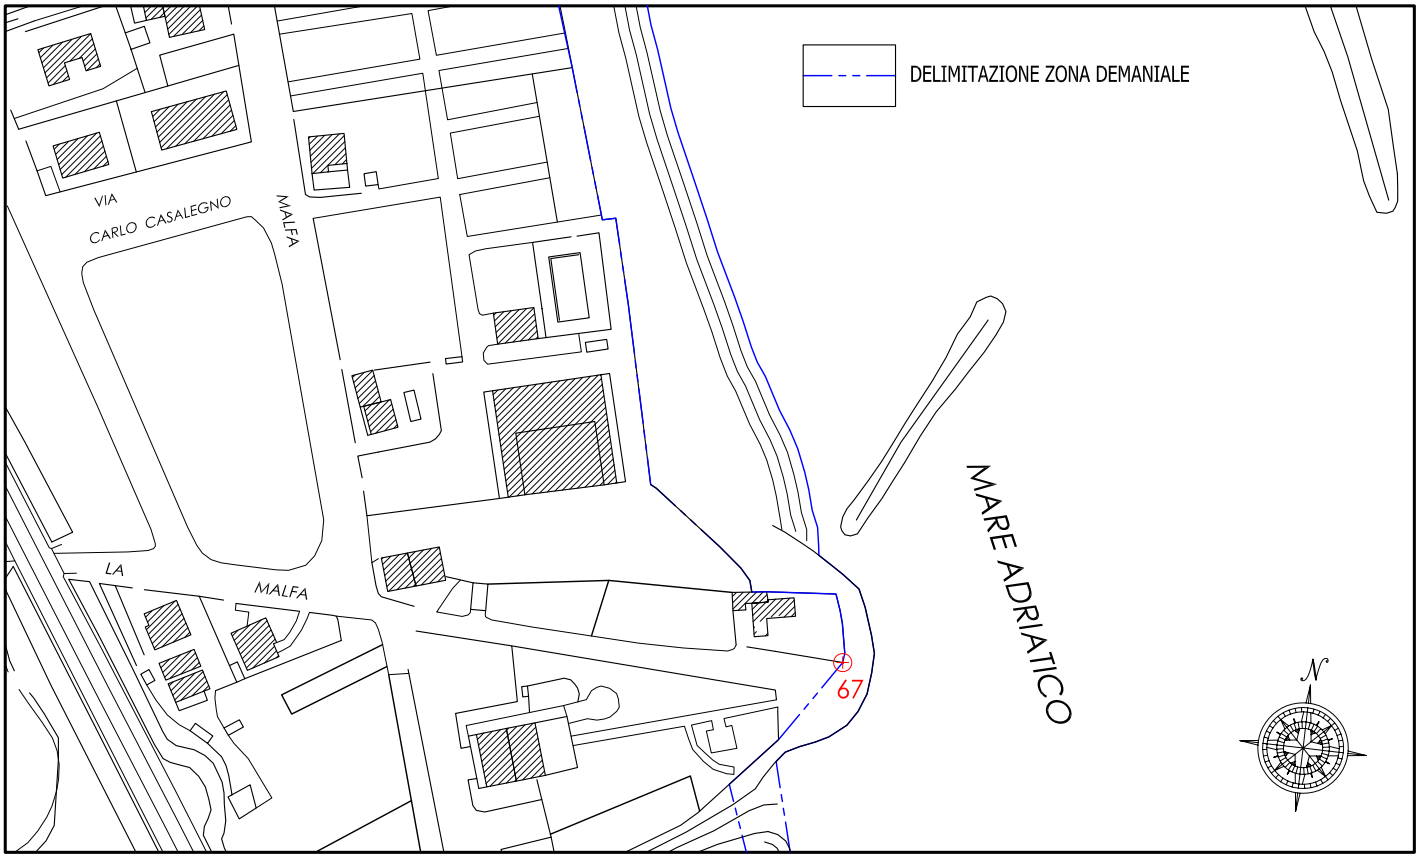

STRALCIO FOTOGRAMMETRICO

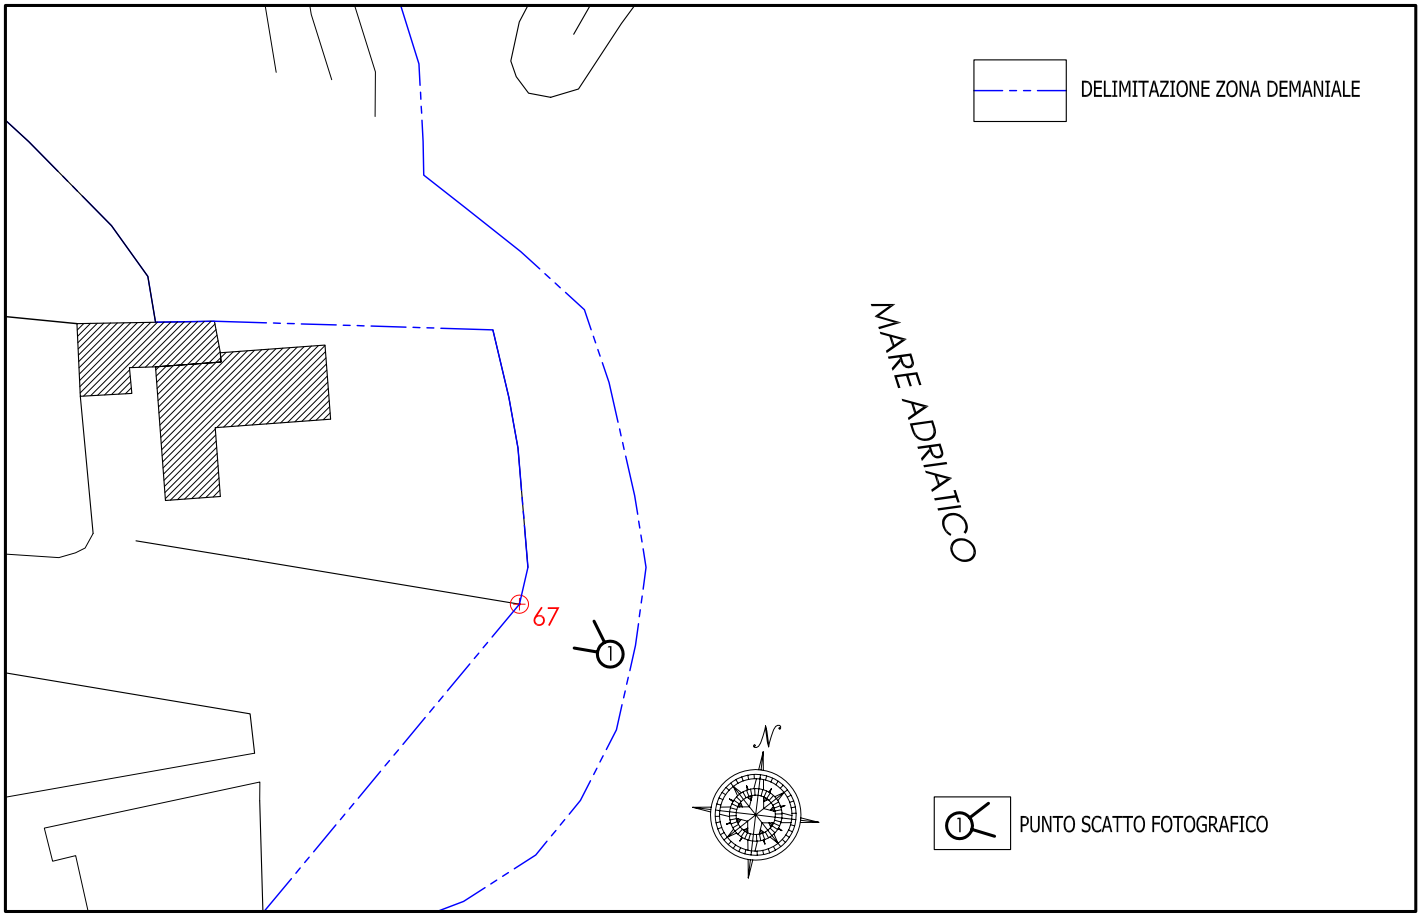

PARTICOLARE MONOGRAFIE

FOTO N.1

Caposaldo n.

68

Data:

Descrizione Caposaldo:

SPIGOLO MURETTO DI RECINZIONE

Descrizione punti monografia:

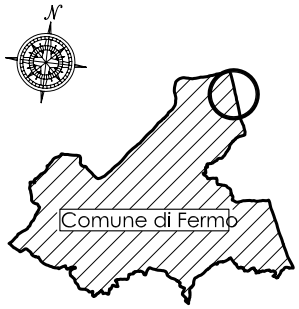

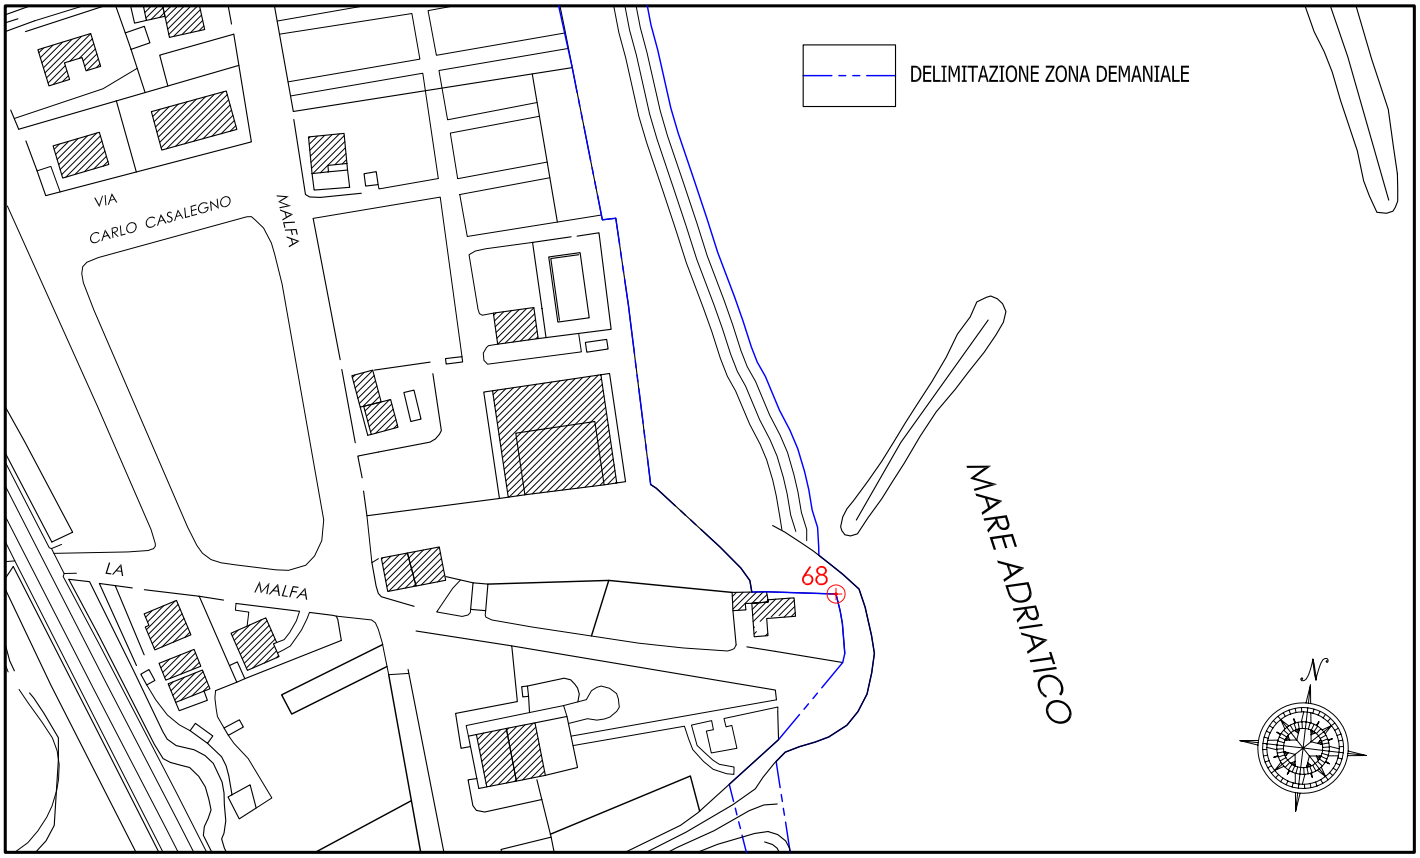

STRALCIO FOTOGRAMMETRICO

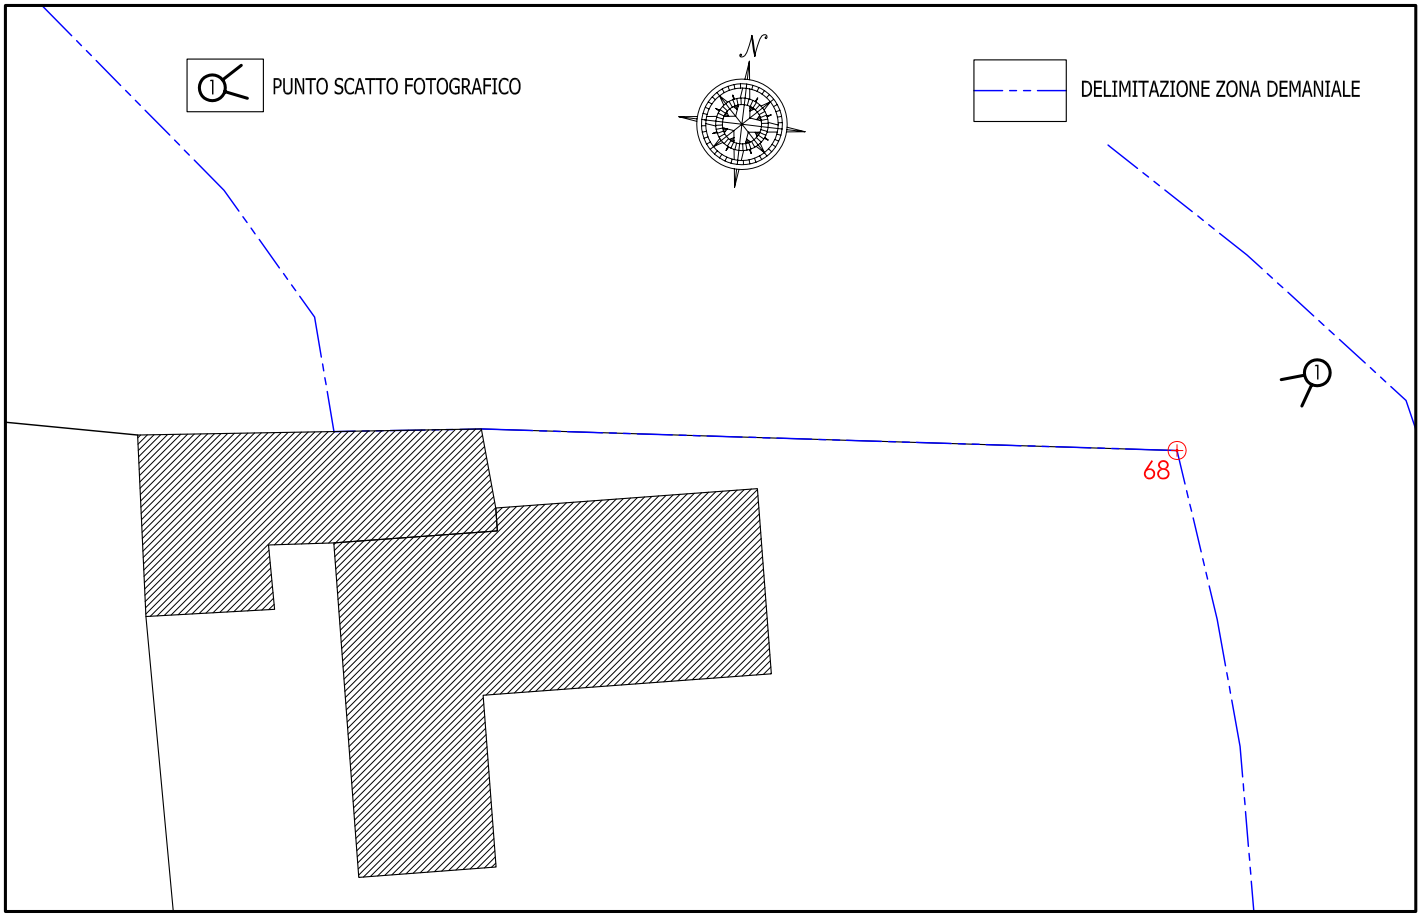

PARTICOLARE MONOGRAFIE

FOTO N.1

Caposaldo n.

69

Data:

Descrizione Caposaldo:

CHIODO SU TETTOIA

Descrizione punti monografia:

A: Proiezione su parete

B: Spigolo alto N/E accessorio

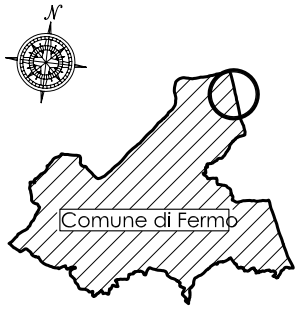

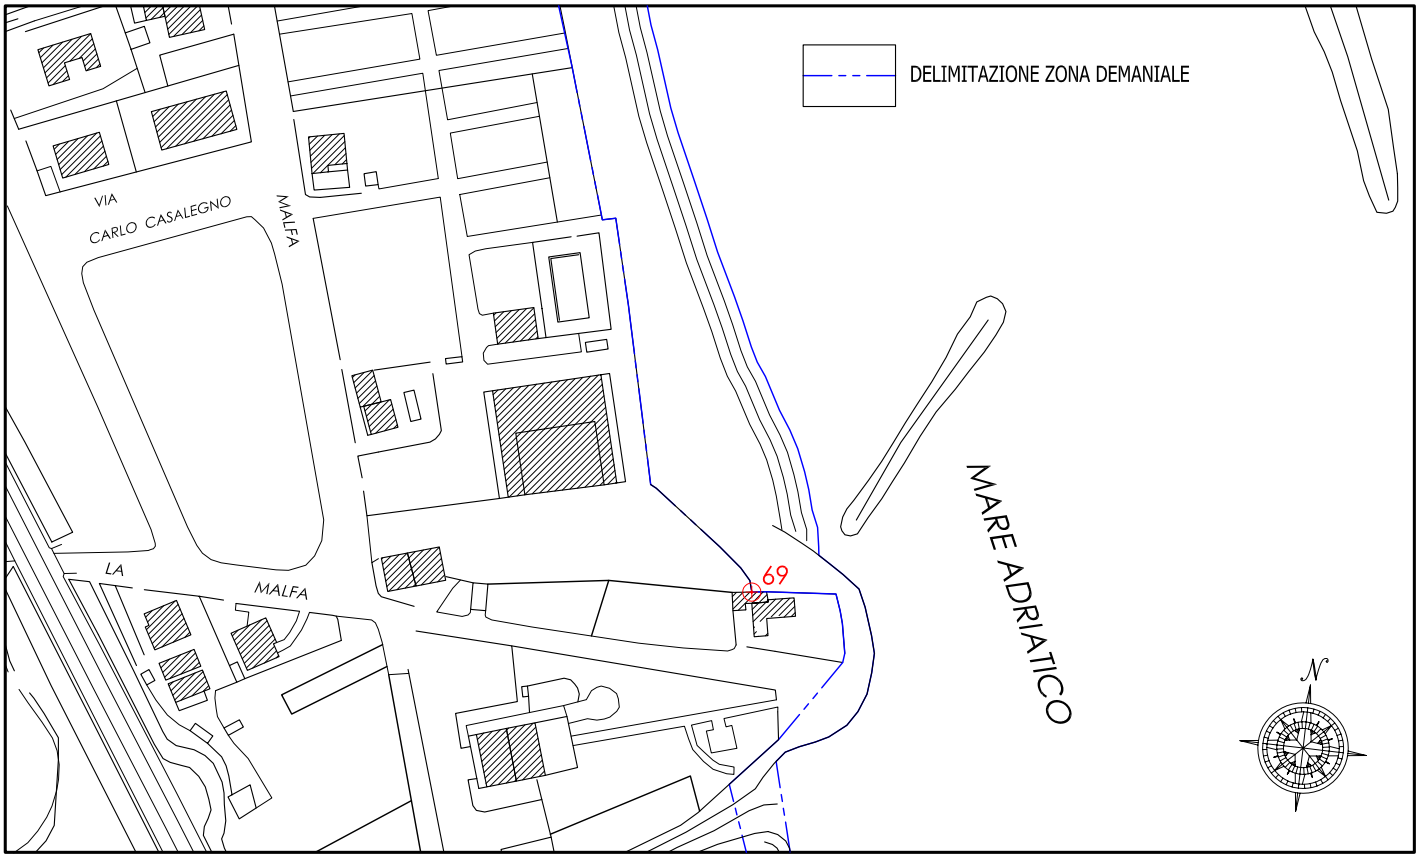

STRALCIO FOTOGRAMMETRICO

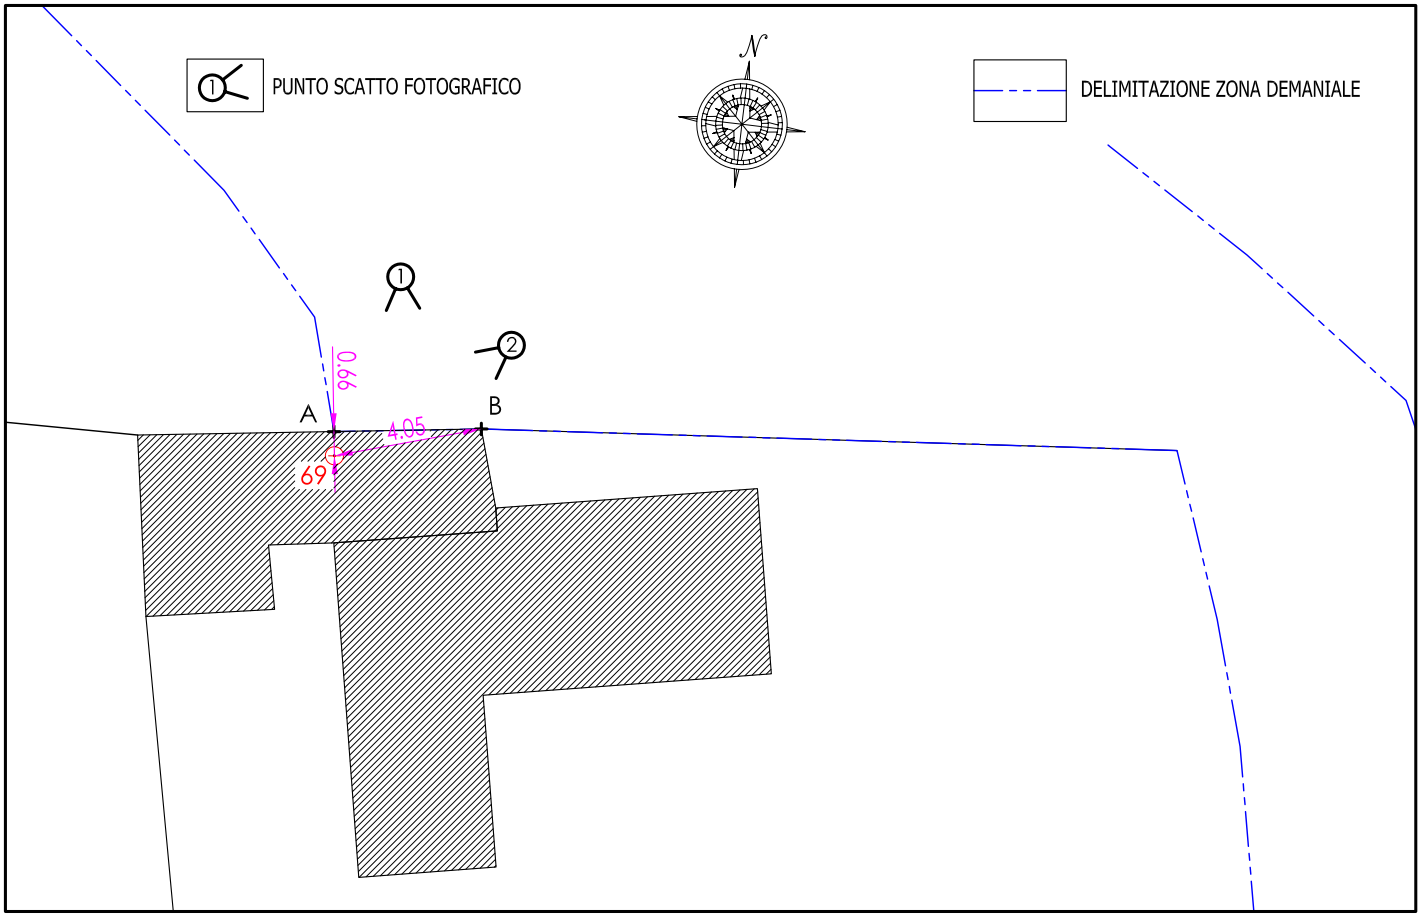

PARTICOLARE MONOGRAFIE

FOTO N.1

FOTO N.2

Caposaldo n.

71

Data:

Descrizione Caposaldo:

PICCHETTO IN FERRO INFISSO NEL TERRENO

Descrizione punti monografia:

A: Spigolo N/E accessorio

68: Spigolo N/E muretto di recinzione (V68)

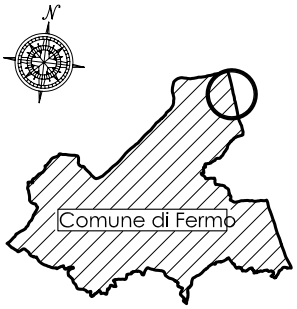

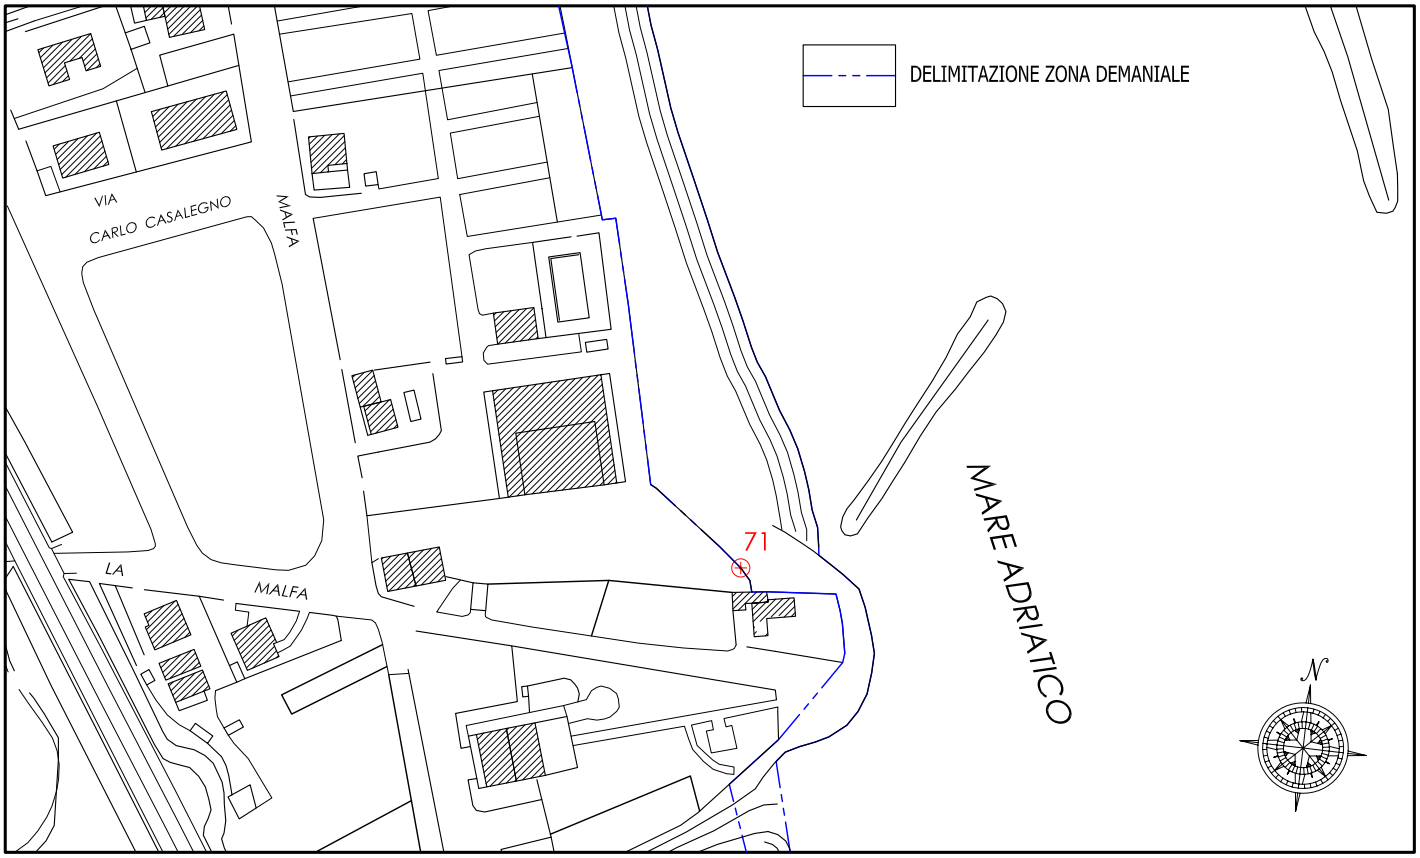

STRALCIO FOTOGRAMMETRICO

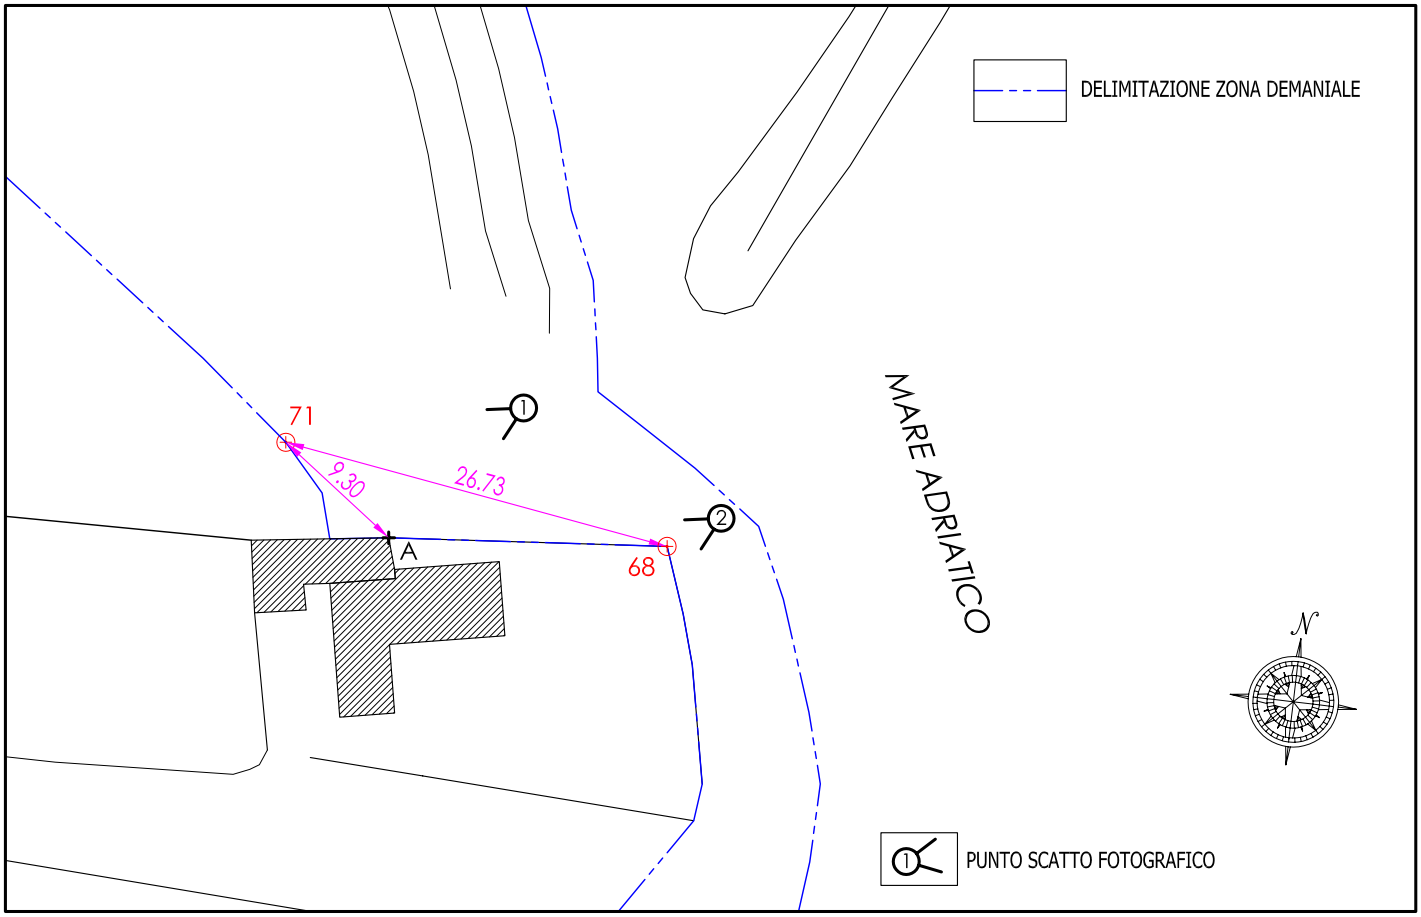

PARTICOLARE MONOGRAFIE

FOTO N.1

FOTO N.2

Caposaldo n.

72

Data:

Descrizione Caposaldo:

PICCHETTO IN FERRO INFISSO NEL TERRENO

Descrizione punti monografia:

A: Spigolo S/E fabbricato

B: Spigolo S/E pilastro

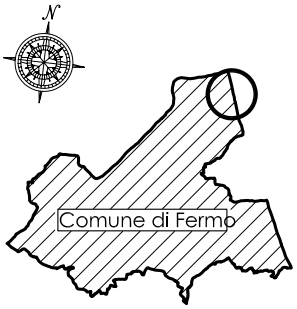

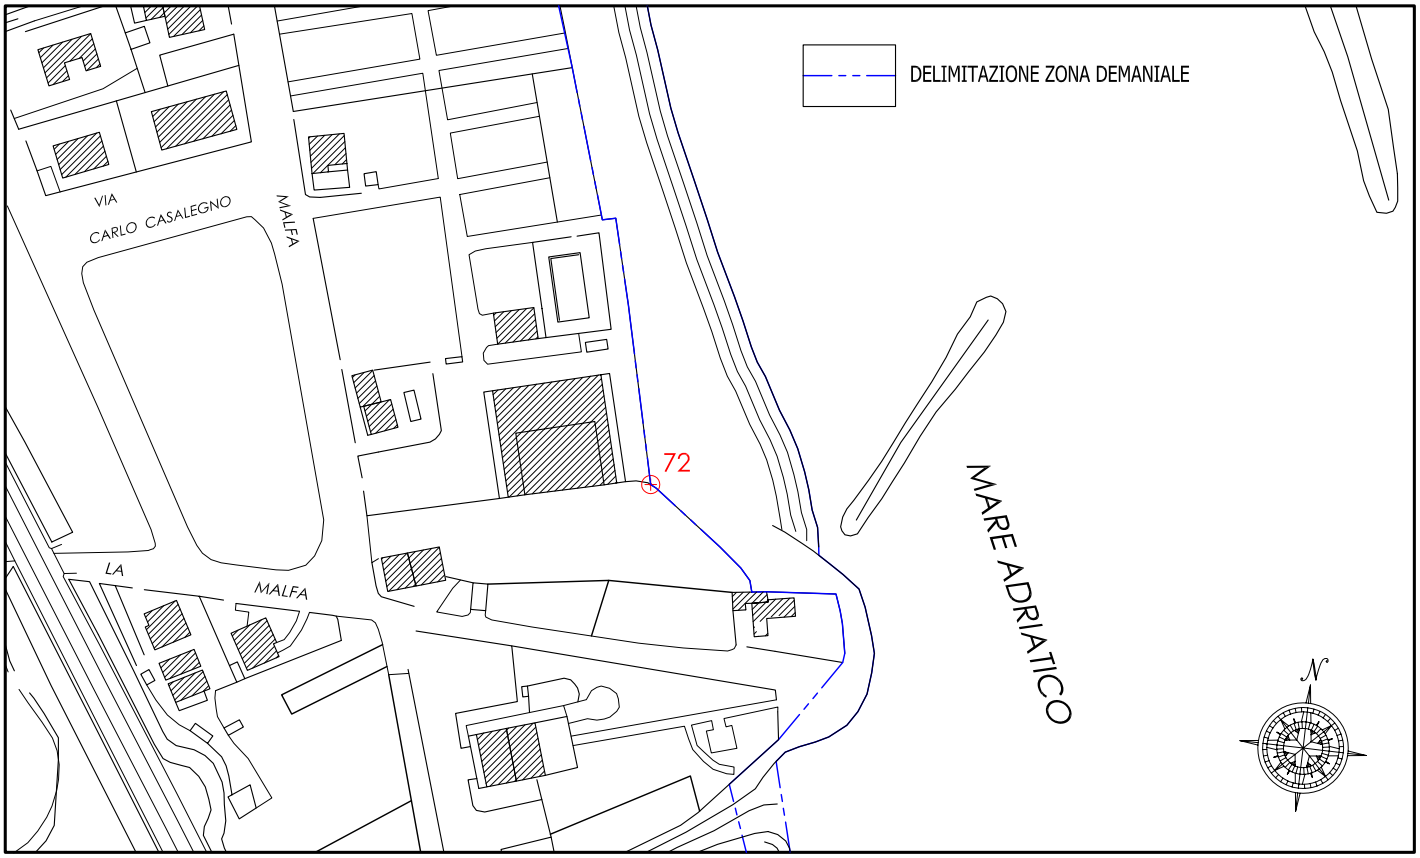

STRALCIO FOTOGRAMMETRICO

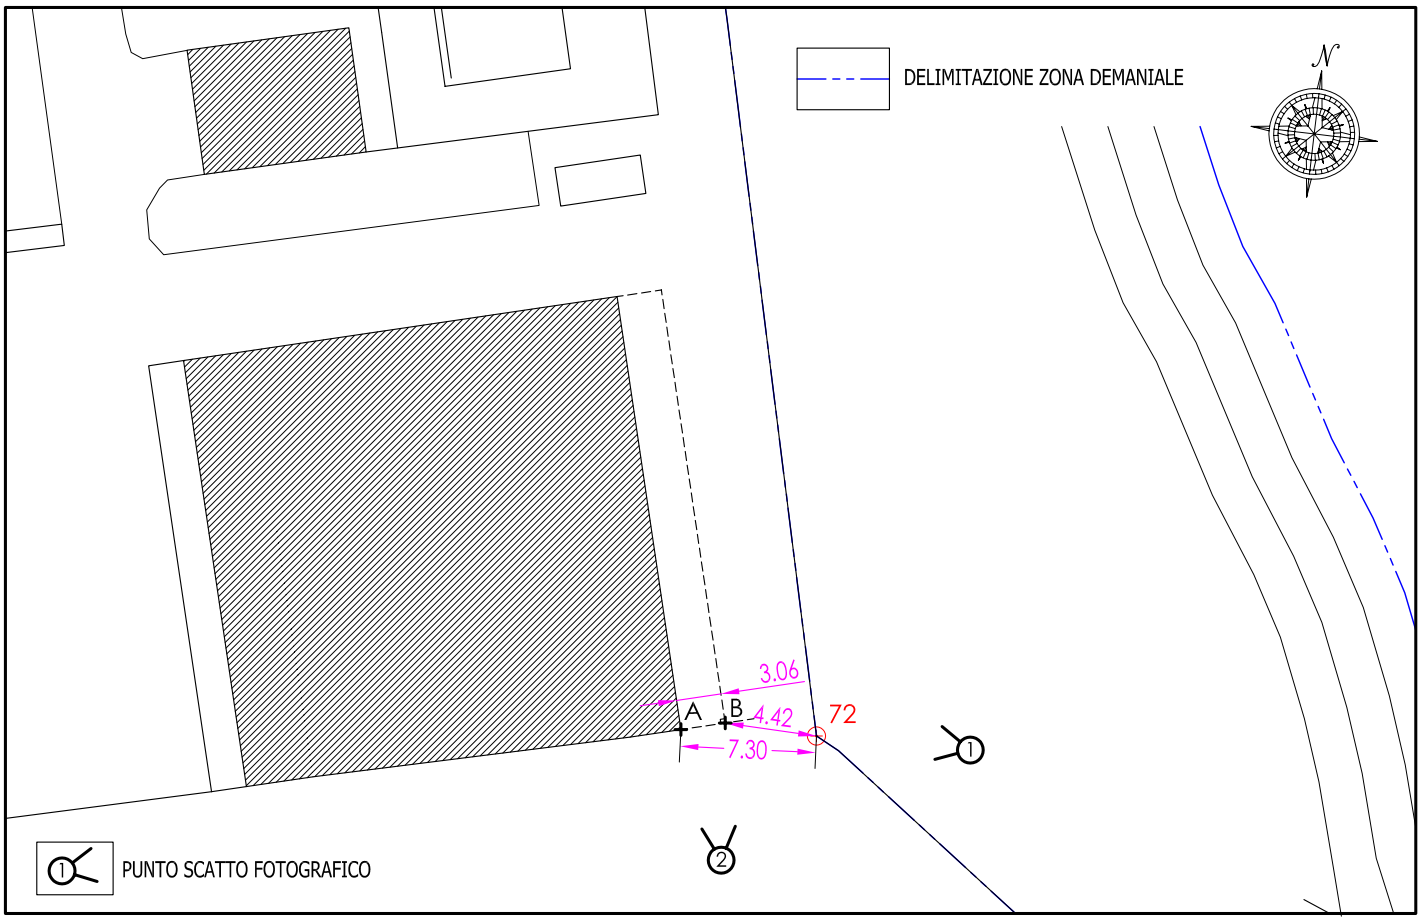

PARTICOLARE MONOGRAFIE

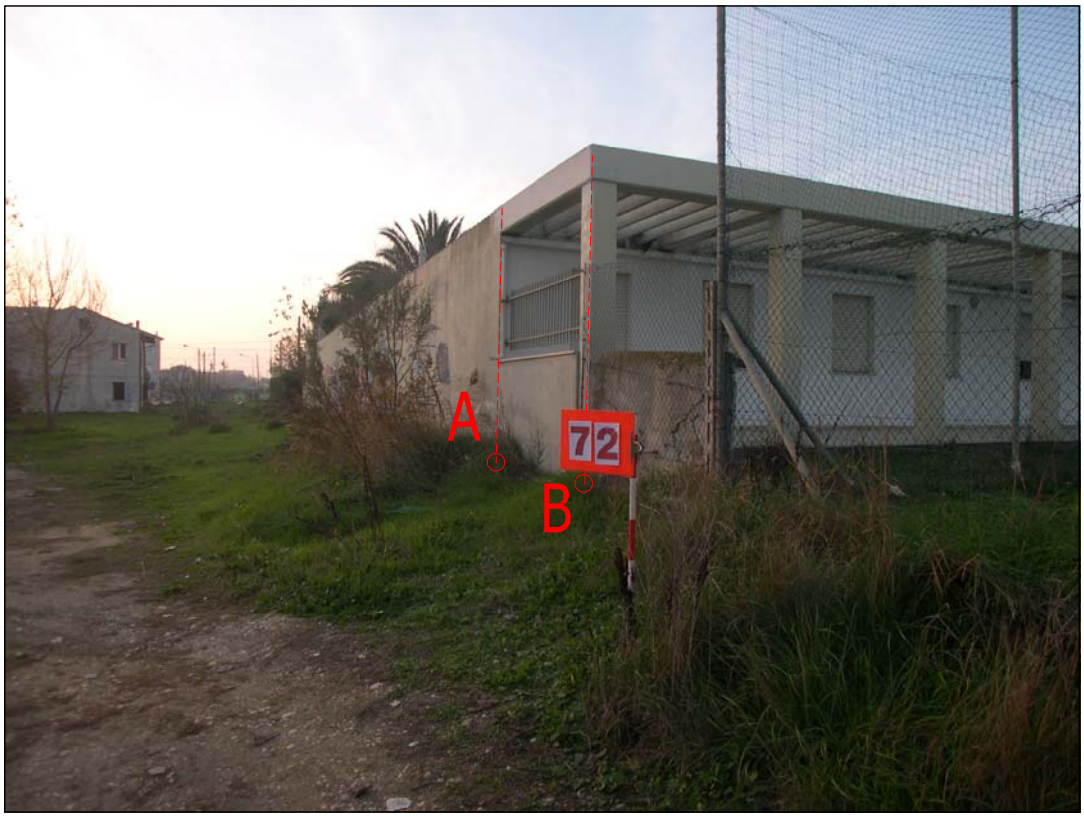

FOTO N.1

FOTO N.2

Caposaldo n.

83

Data:

Descrizione Caposaldo:

PICCHETTO IN FERRO INFISSO NEL TERRENO

Descrizione punti monografia:

A: Spigolo S/E pilastro recinzione

B: Spigolo N/E muro di recinzione

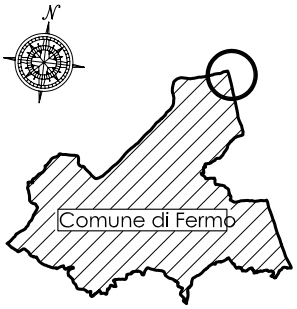

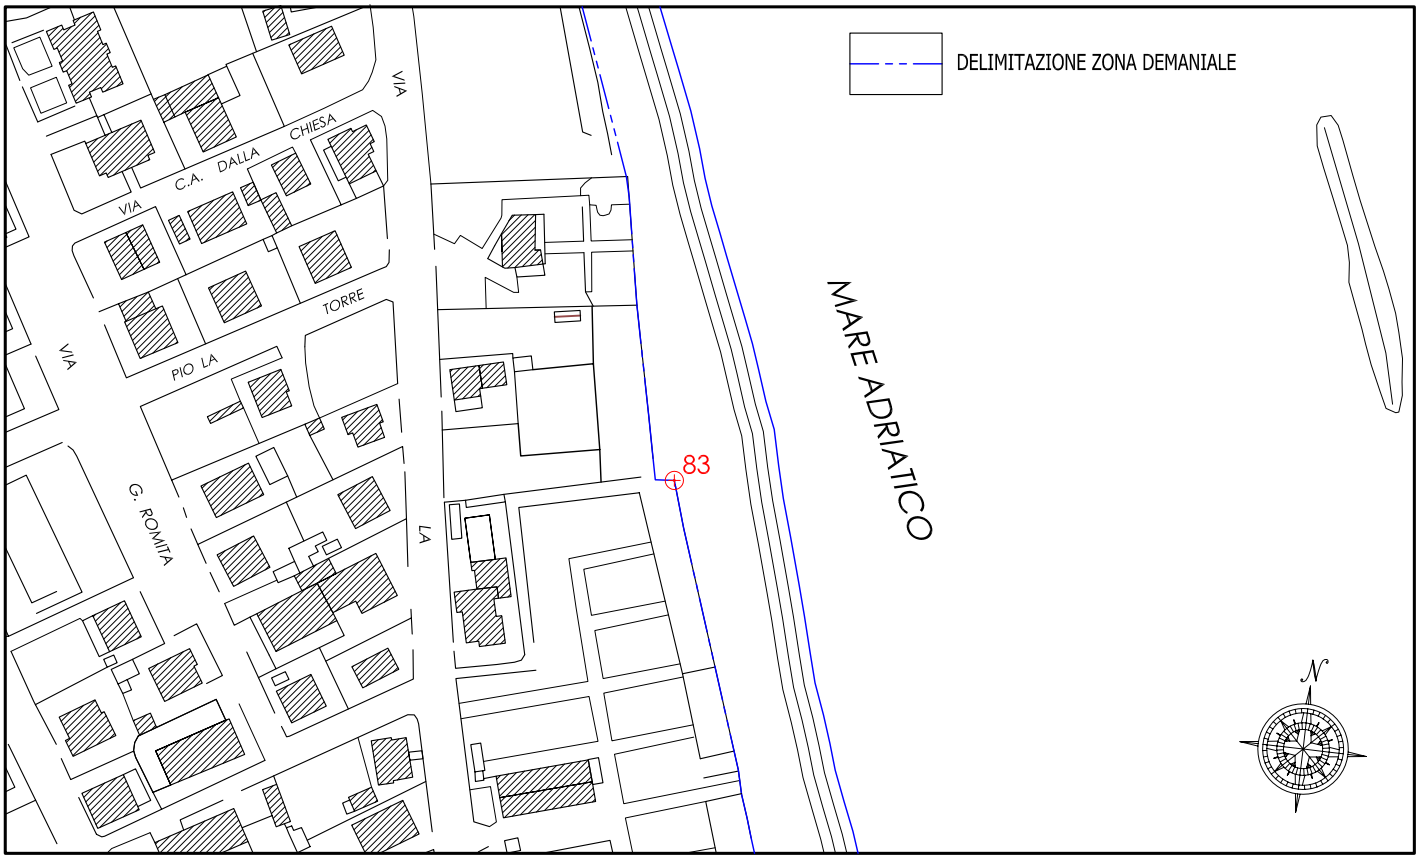

STRALCIO FOTOGRAMMETRICO

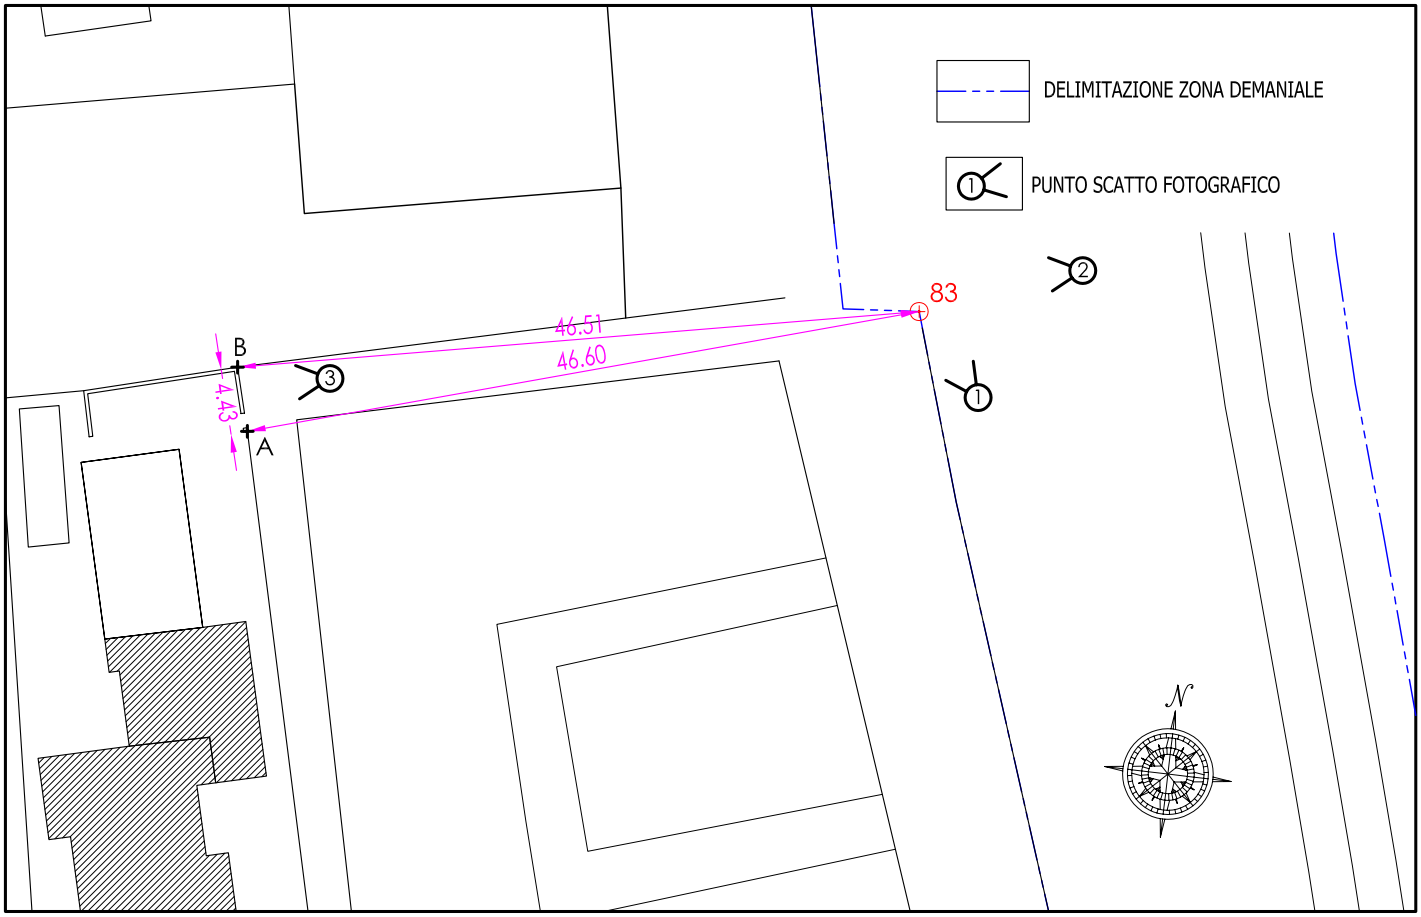

PARTICOLARE MONOGRAFIE

FOTO N.1

FOTO N.2

FOTO N.3

Caposaldo n.

84

Data:

Descrizione Caposaldo:

PICCHETTO IN FERRO INFISSO NEL TERRENO

Descrizione punti monografia:

A: Spigolo S/E pilastro recinzione

B: Spigolo N/E muro di recinzione

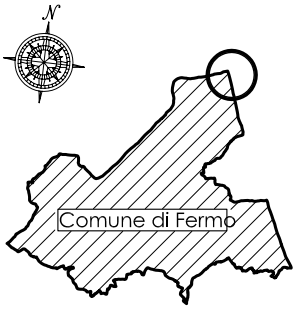

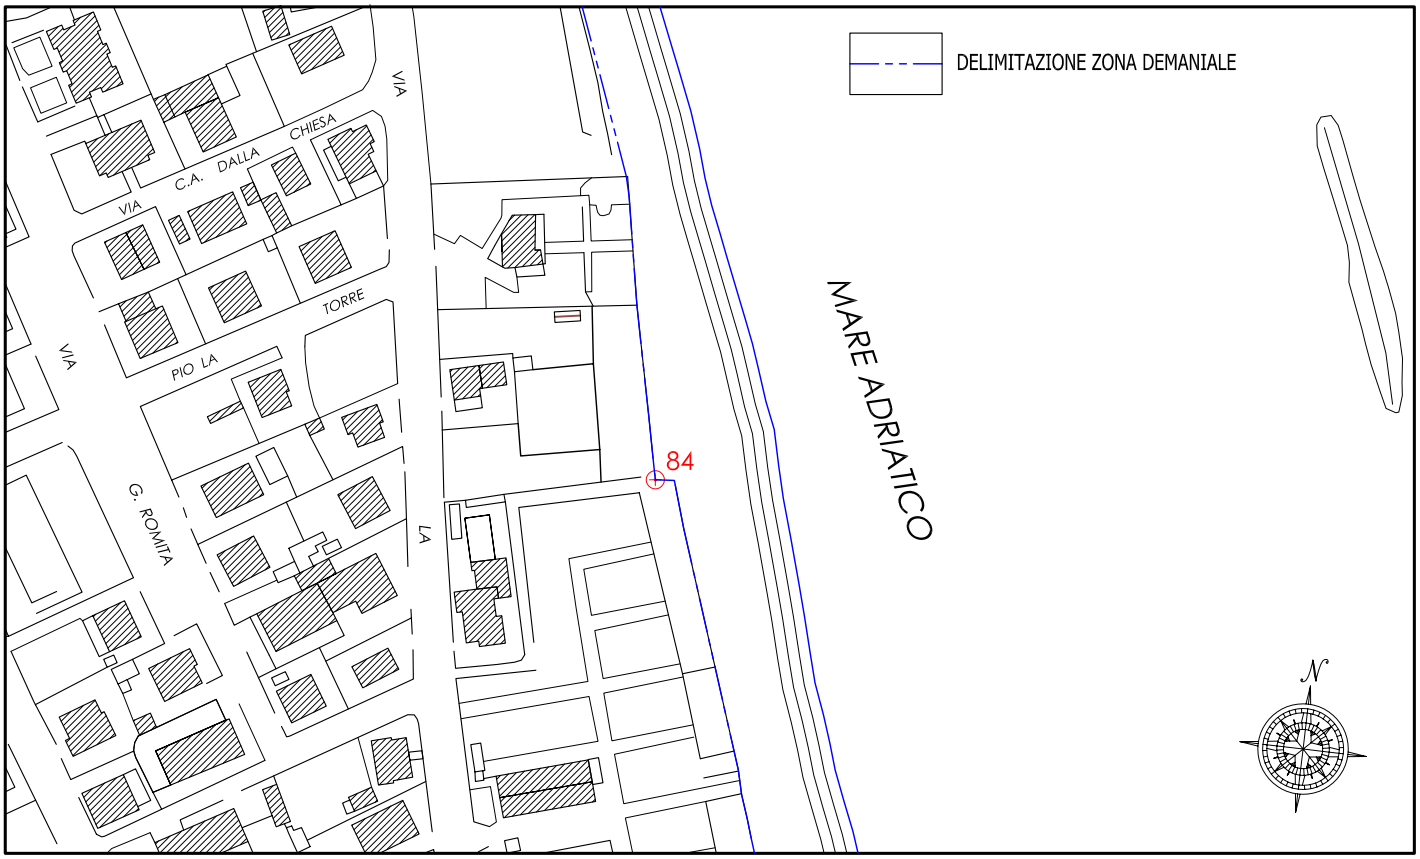

STRALCIO FOTOGRAMMETRICO

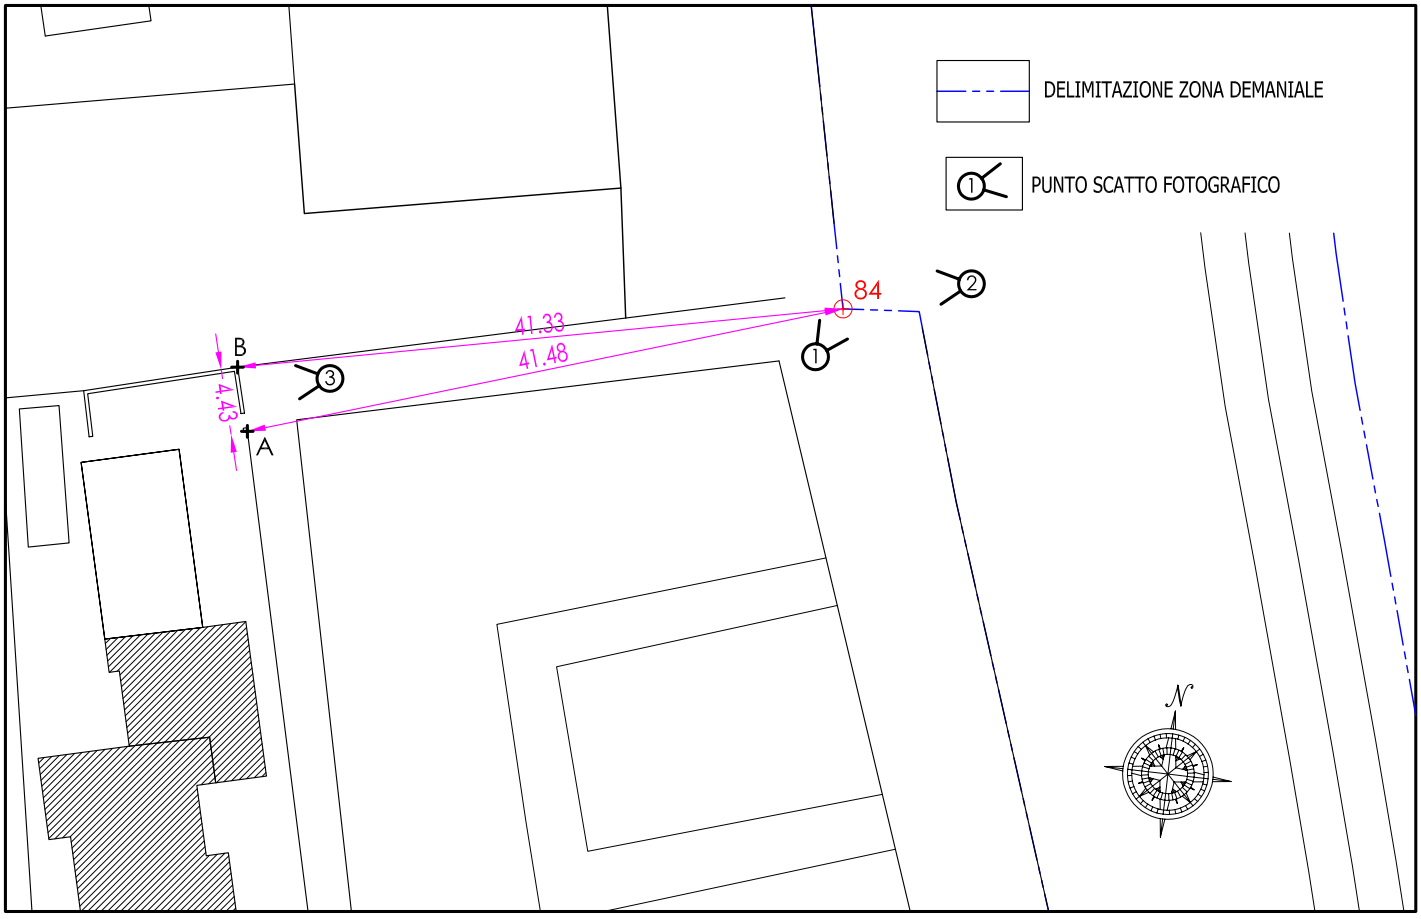

PARTICOLARE MONOGRAFIE

FOTO N.1

FOTO N.2

FOTO N.3

Caposaldo n.

86

Data:

Descrizione Caposaldo:

SPIGOLO MURETTO RECINZIONE IN C.A.

Descrizione punti monografia:

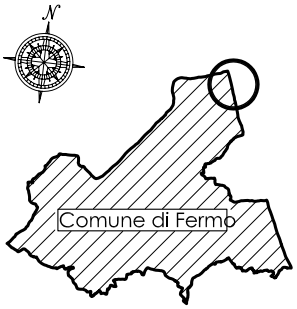

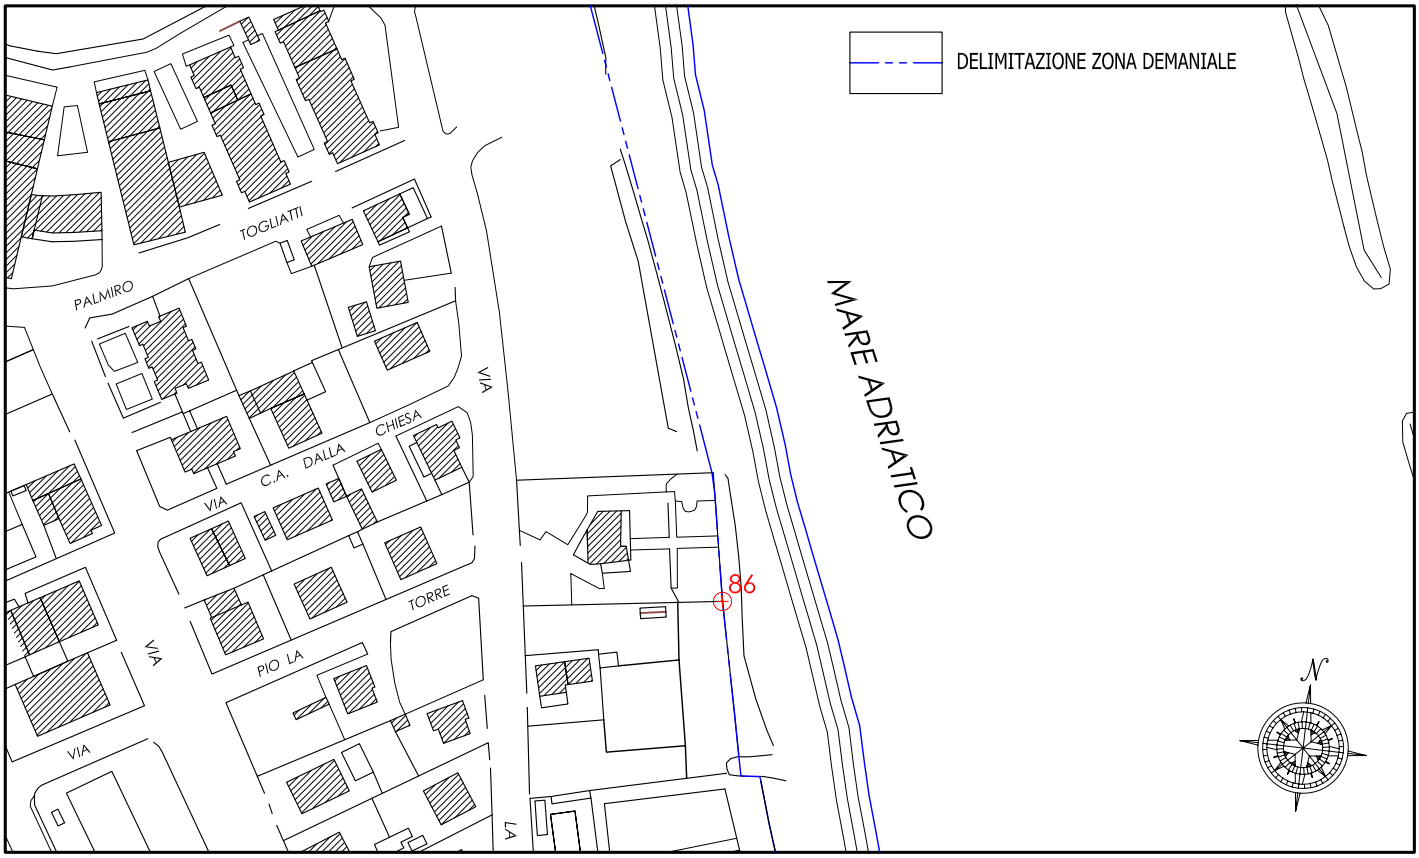

STRALCIO FOTOGRAMMETRICO

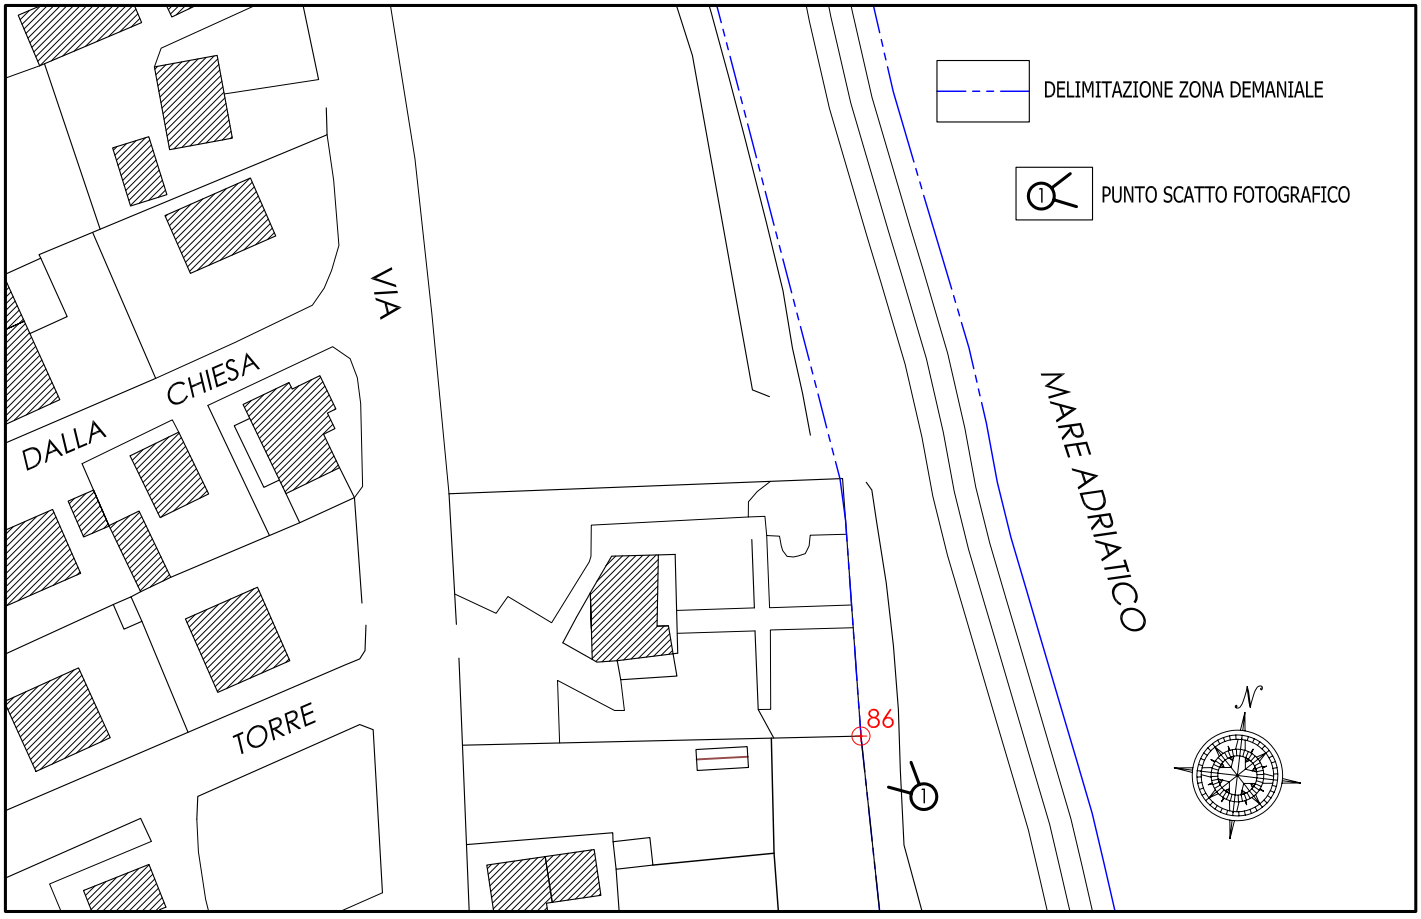

PARTICOLARE MONOGRAFIE

FOTO N.1

Caposaldo n.

87

Data:

Descrizione Caposaldo:

SPIGOLO MURETTO RECINZIONE IN C.A.

Descrizione punti monografia:

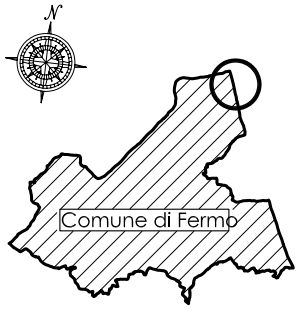

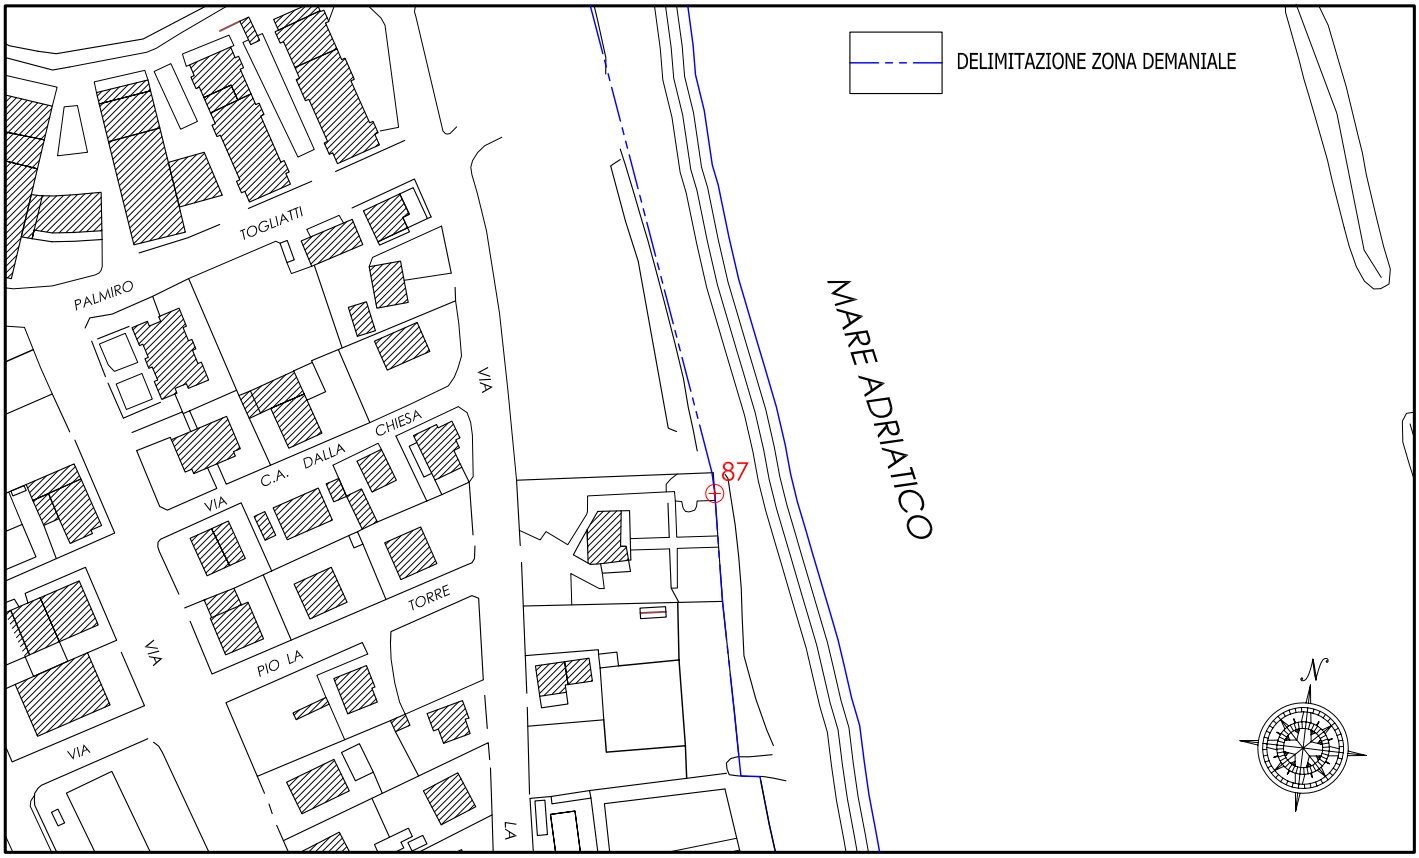

STRALCIO FOTOGRAMMETRICO

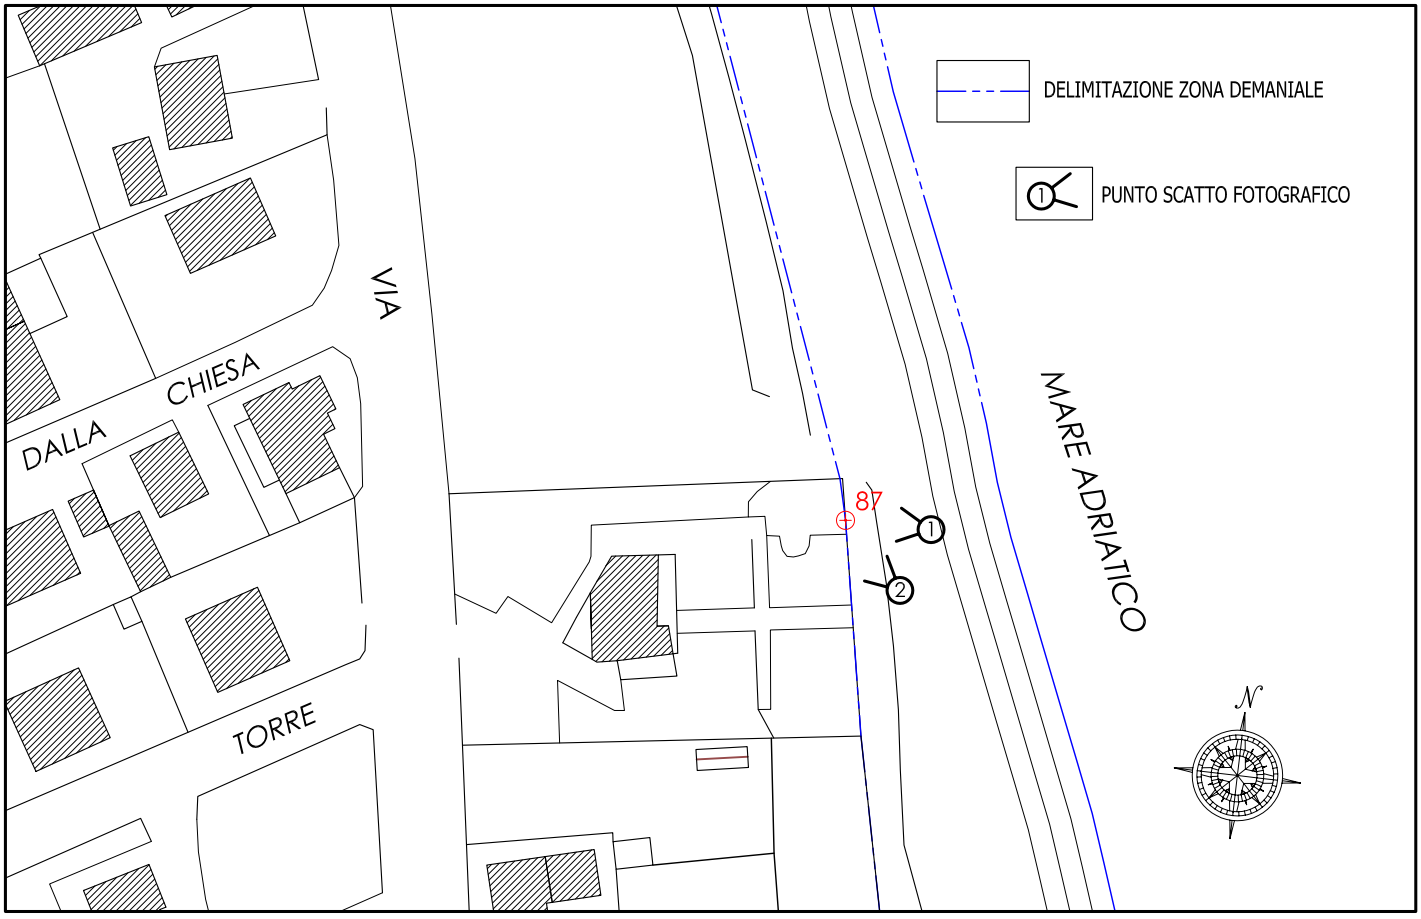

PARTICOLARE MONOGRAFIE

FOTO N.1

FOTO N.2

Caposaldo n.	Descrizione Caposaldo:	
88	SPIGOLO MURETTO RECINZIONE IN C.A.	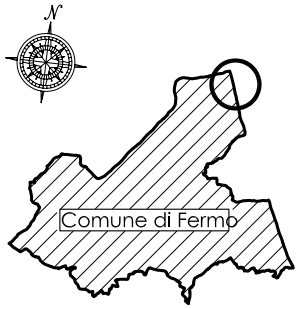
	Descrizione punti monografia:	
Data:		

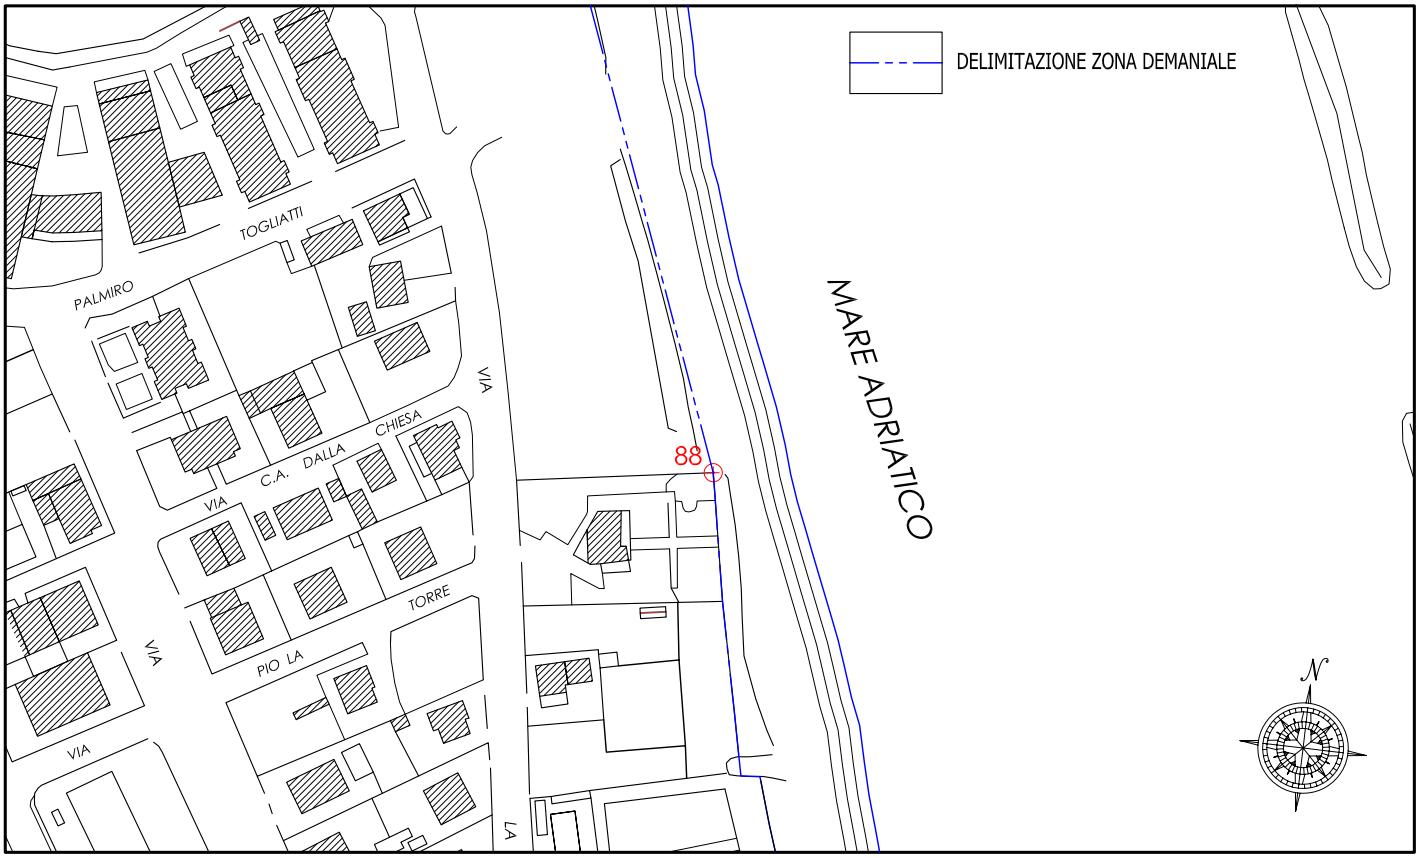

STRALCIO FOTOGRAMMETRICO

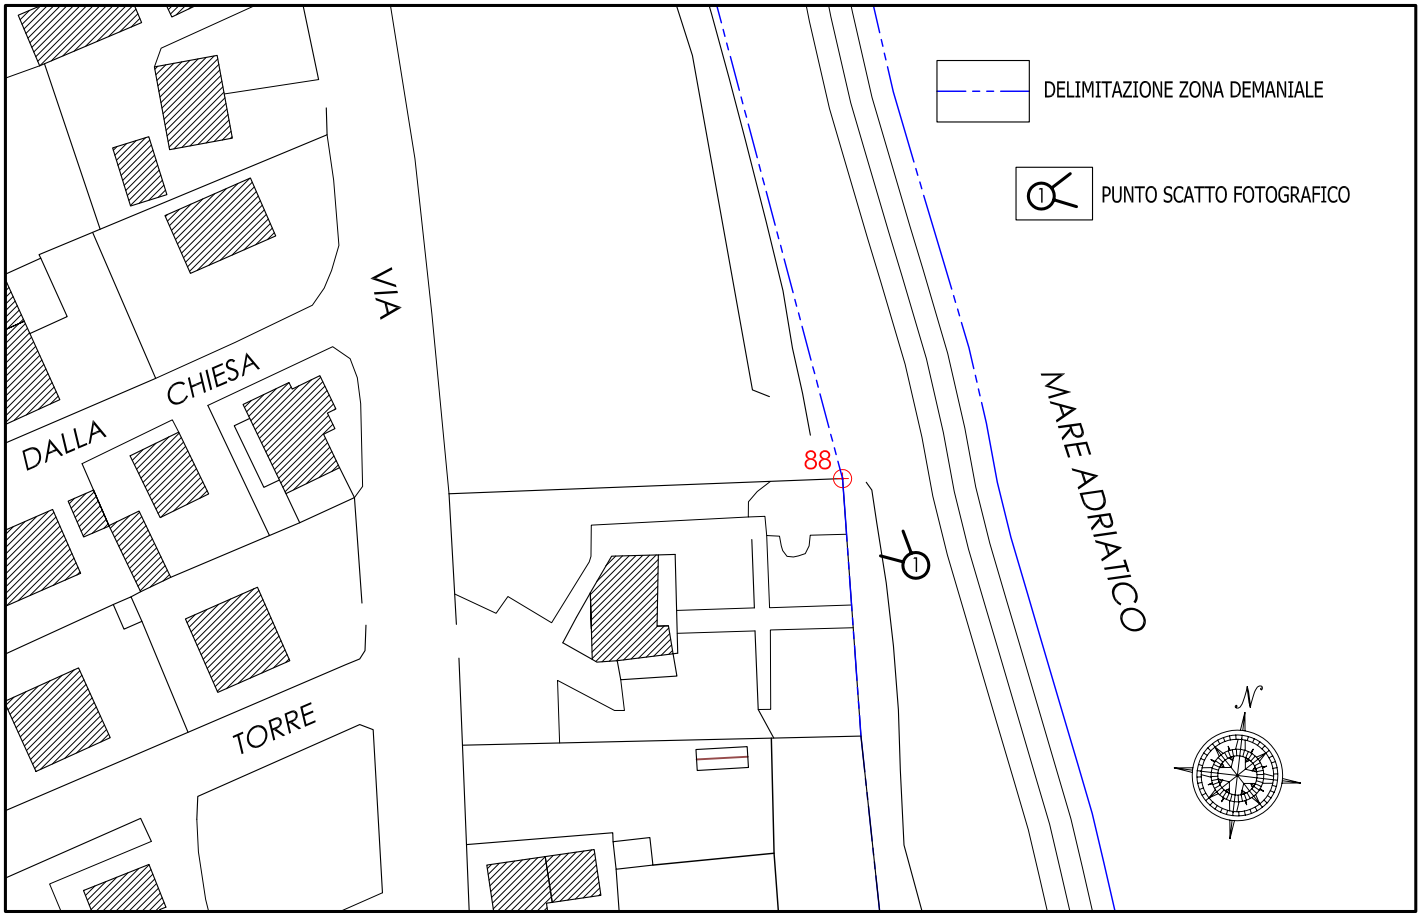

PARTICOLARE MONOGRAFIE

FOTO N.1

Caposaldo n.

89

Data:

Descrizione Caposaldo:

PICCHETTO IN FERRO INFISSO NEL TERRENO

Descrizione punti monografia:

A: Spigolo basso S/O manufatto

B: Spigolo basso N/E manufatto

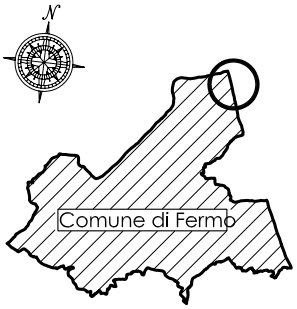

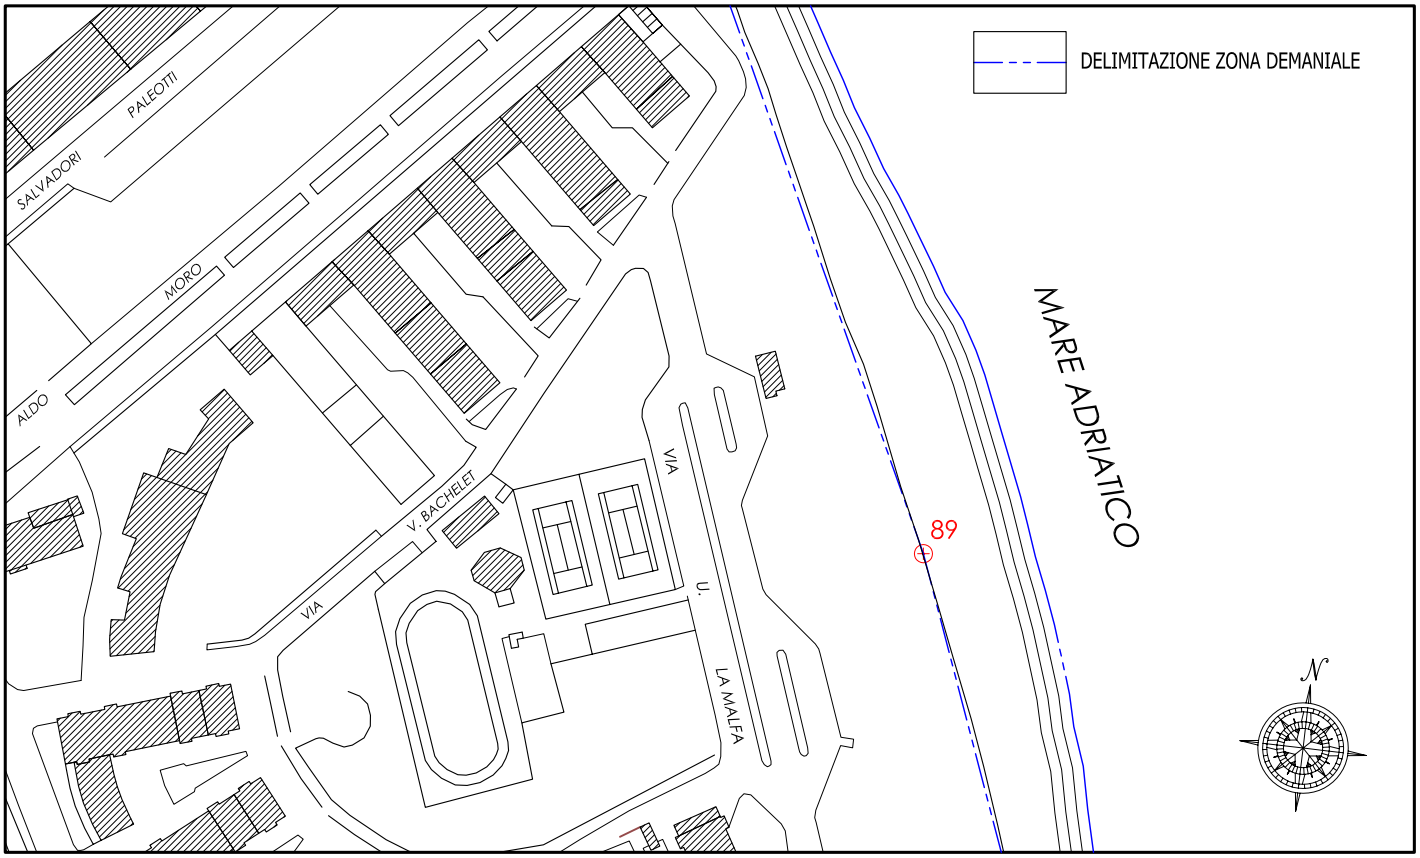

STRALCIO FOTOGRAMMETRICO

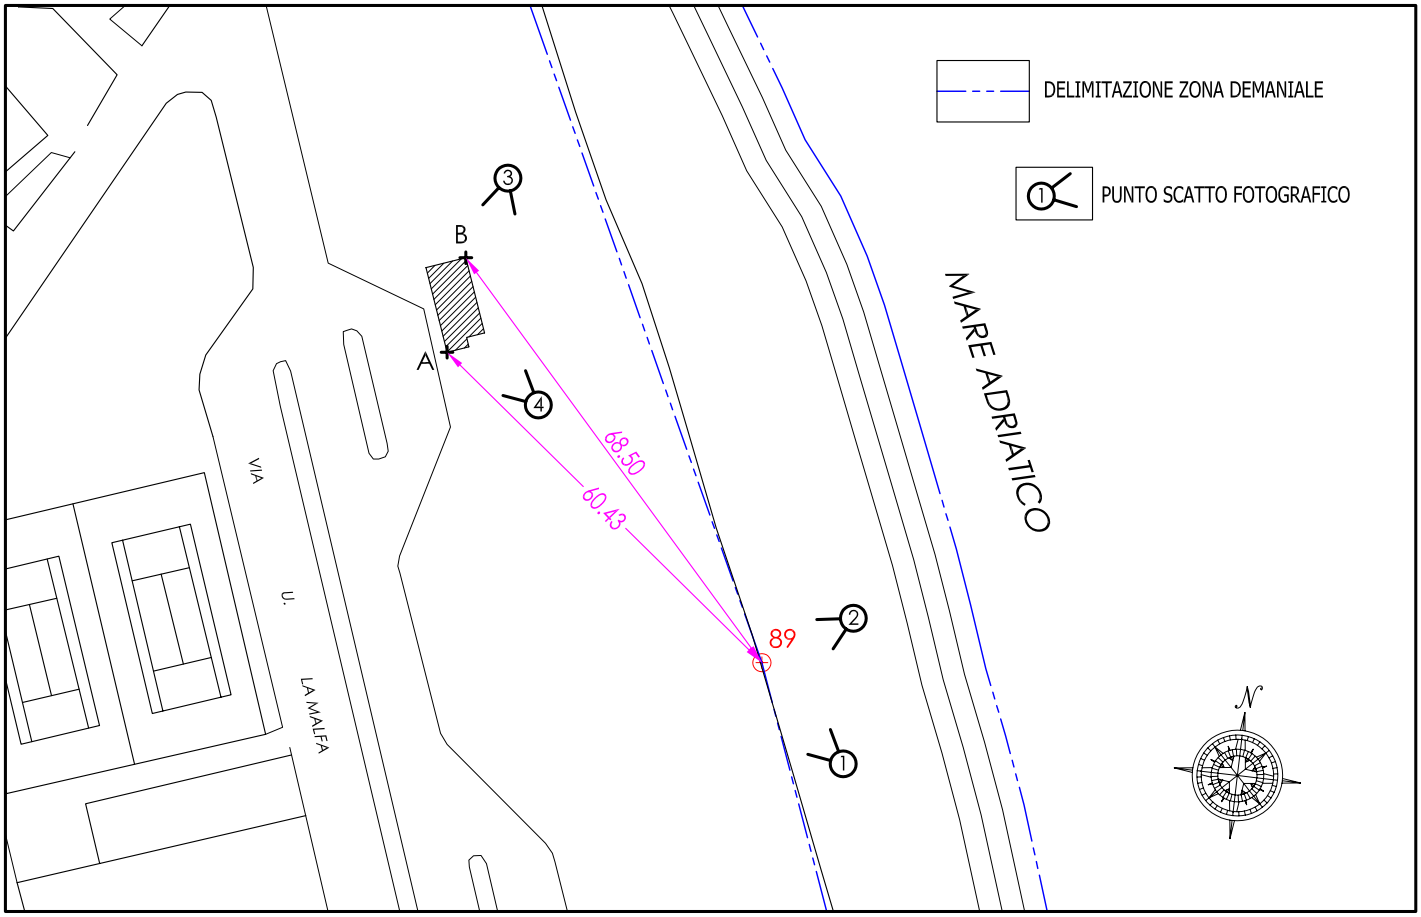

PARTICOLARE MONOGRAFIE

FOTO N.1

FOTO N.2

FOTO N.3

FOTO N.4

Caposaldo n.

90

Data:

Descrizione Caposaldo:

CHIODO IN ACCIAIO SU SOLETTA IN C.A.

Descrizione punti monografia:

A: Spigolo basso N/O parapetto fosso canalizzato

B: Spigolo basso S/O parapetto fosso canalizzato

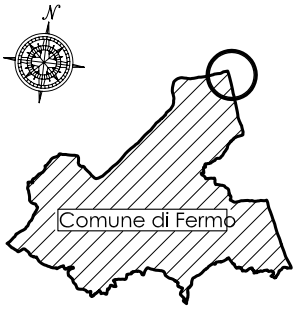

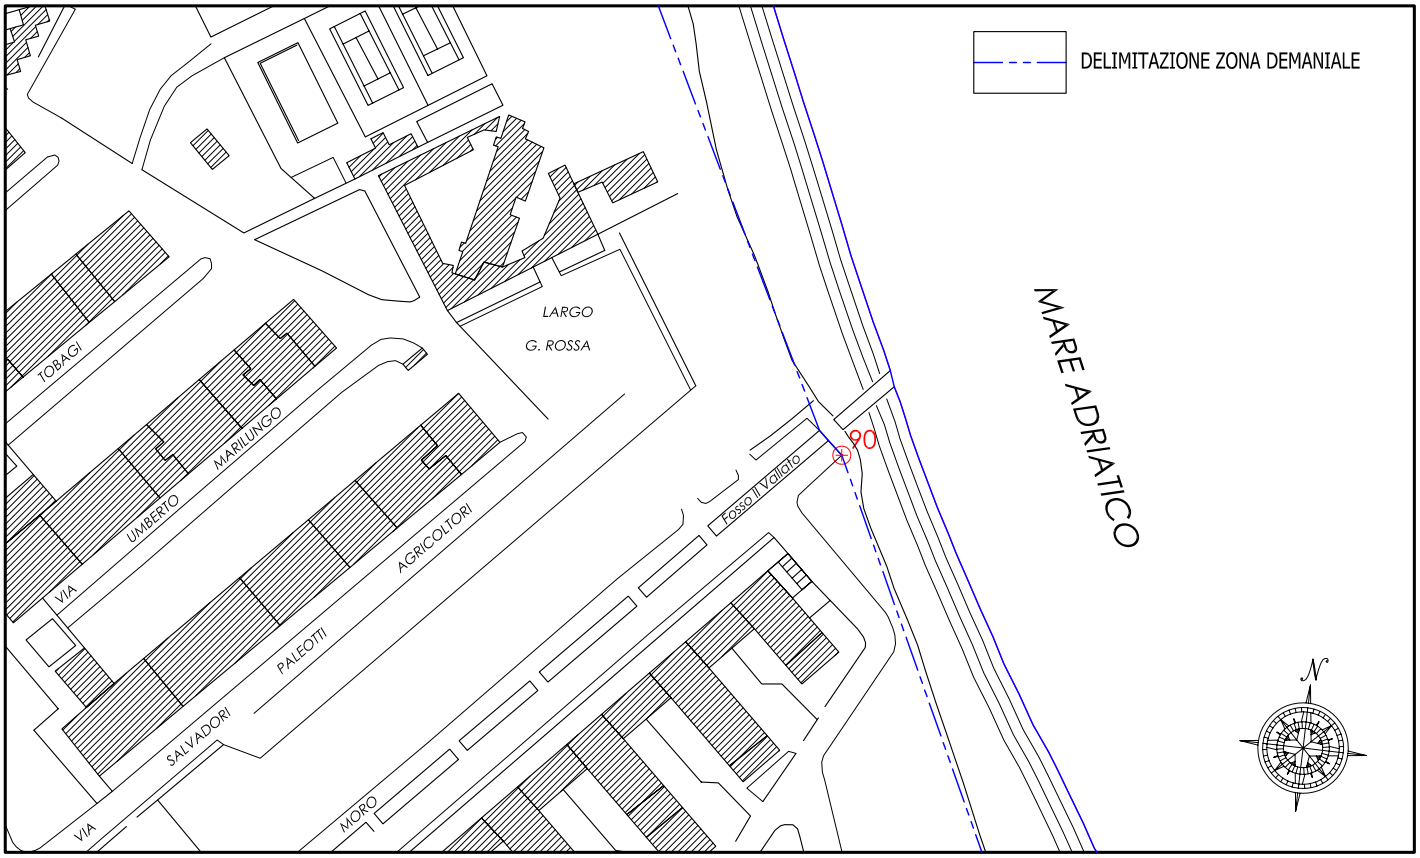

STRALCIO FOTOGRAMMETRICO

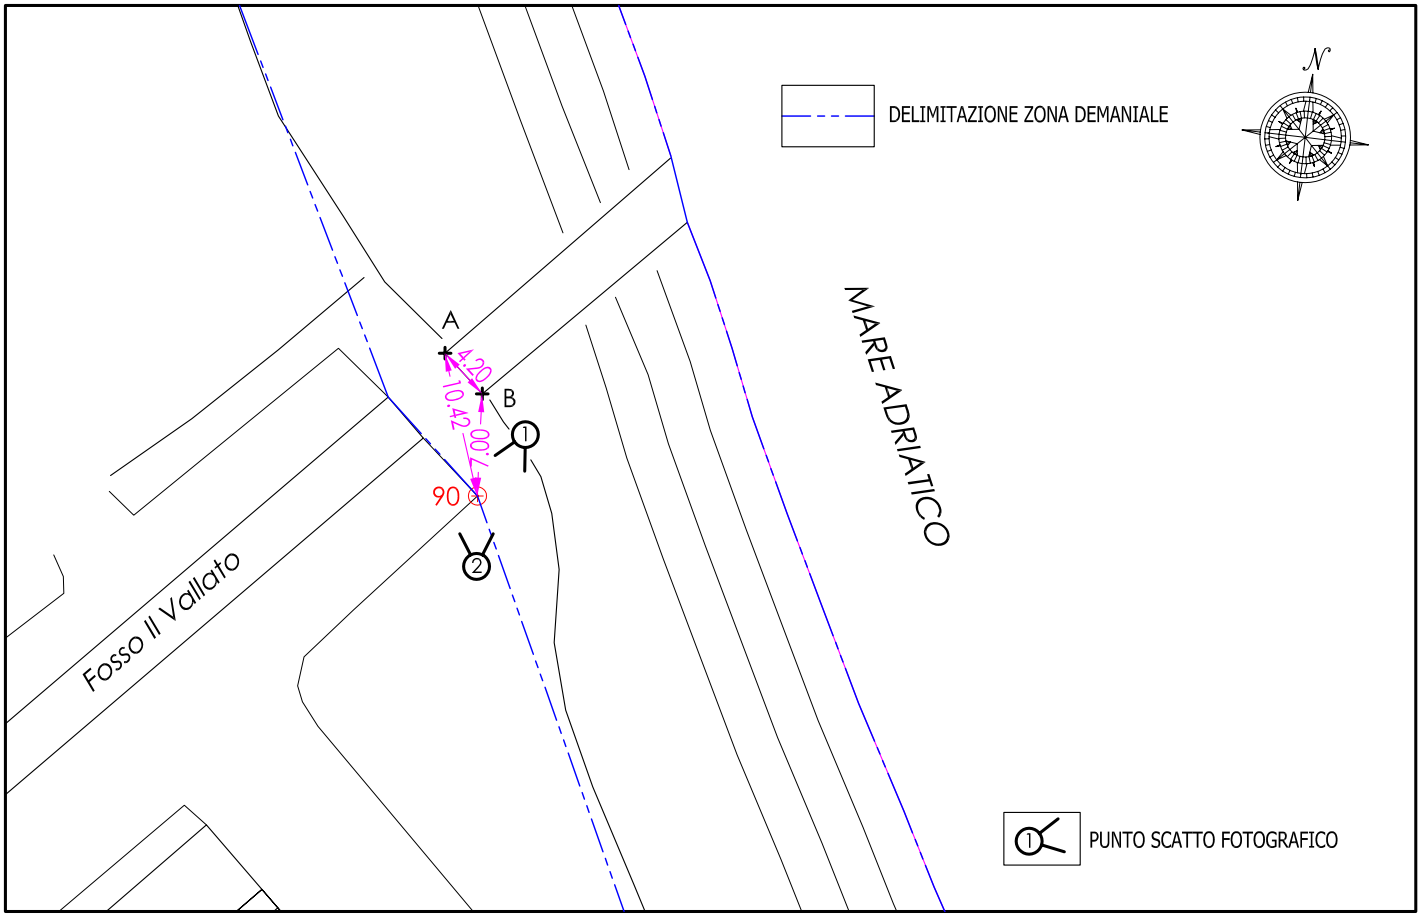

PARTICOLARE MONOGRAFIE

FOTO N.1

FOTO N.2

Caposaldo n.

91

Data:

Descrizione Caposaldo:

CHIODO IN ACCIAIO SU SOLETTA IN C.A.

Descrizione punti monografia:

A: Spigolo basso N/O parapetto fosso canalizzato

B: Spigolo basso S/O parapetto fosso canalizzato

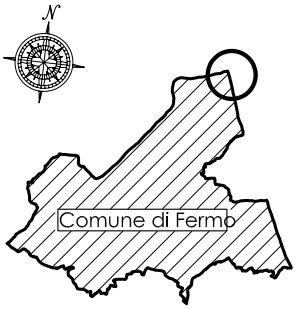

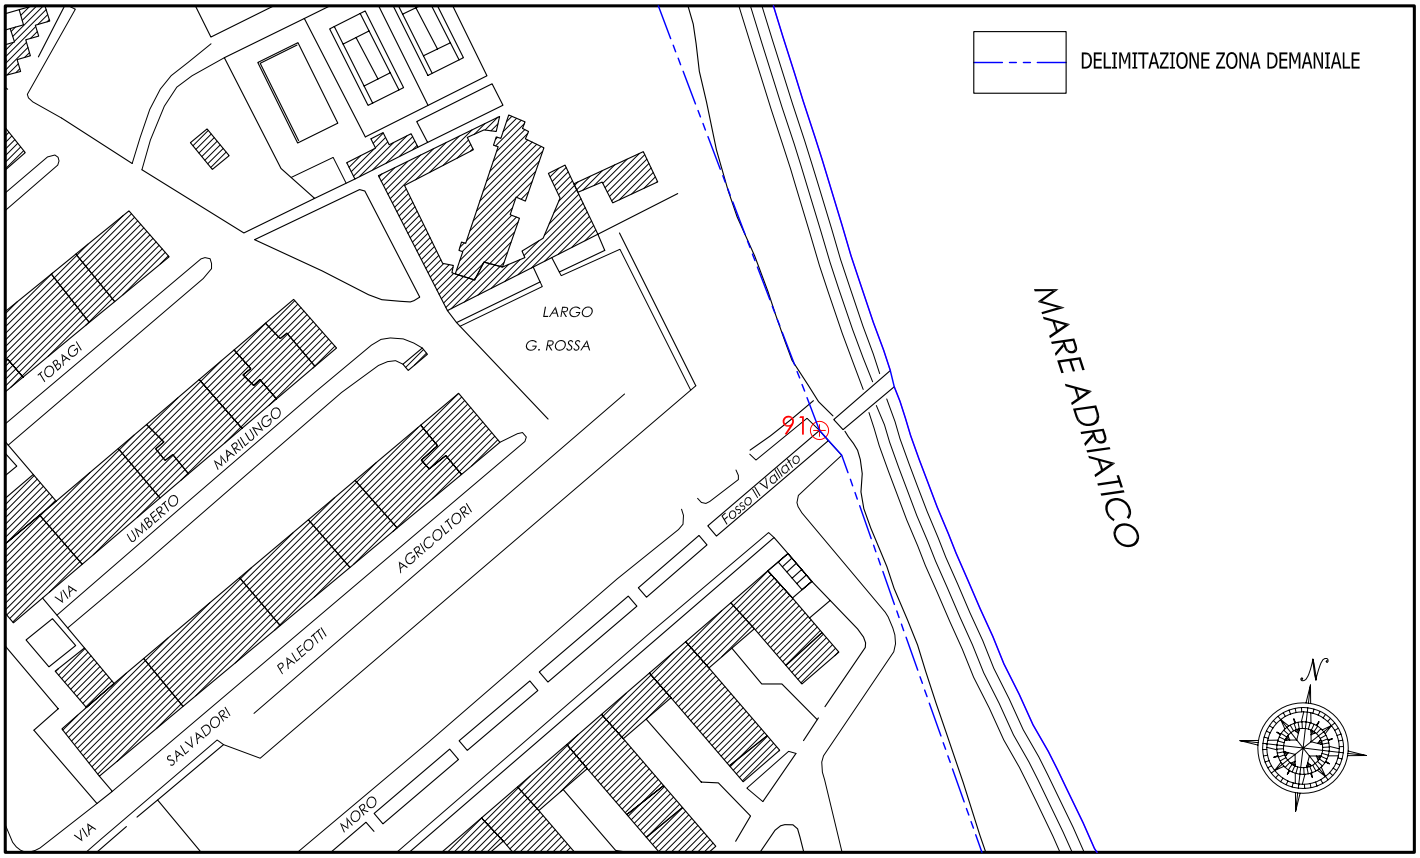

STRALCIO FOTOGRAMMETRICO

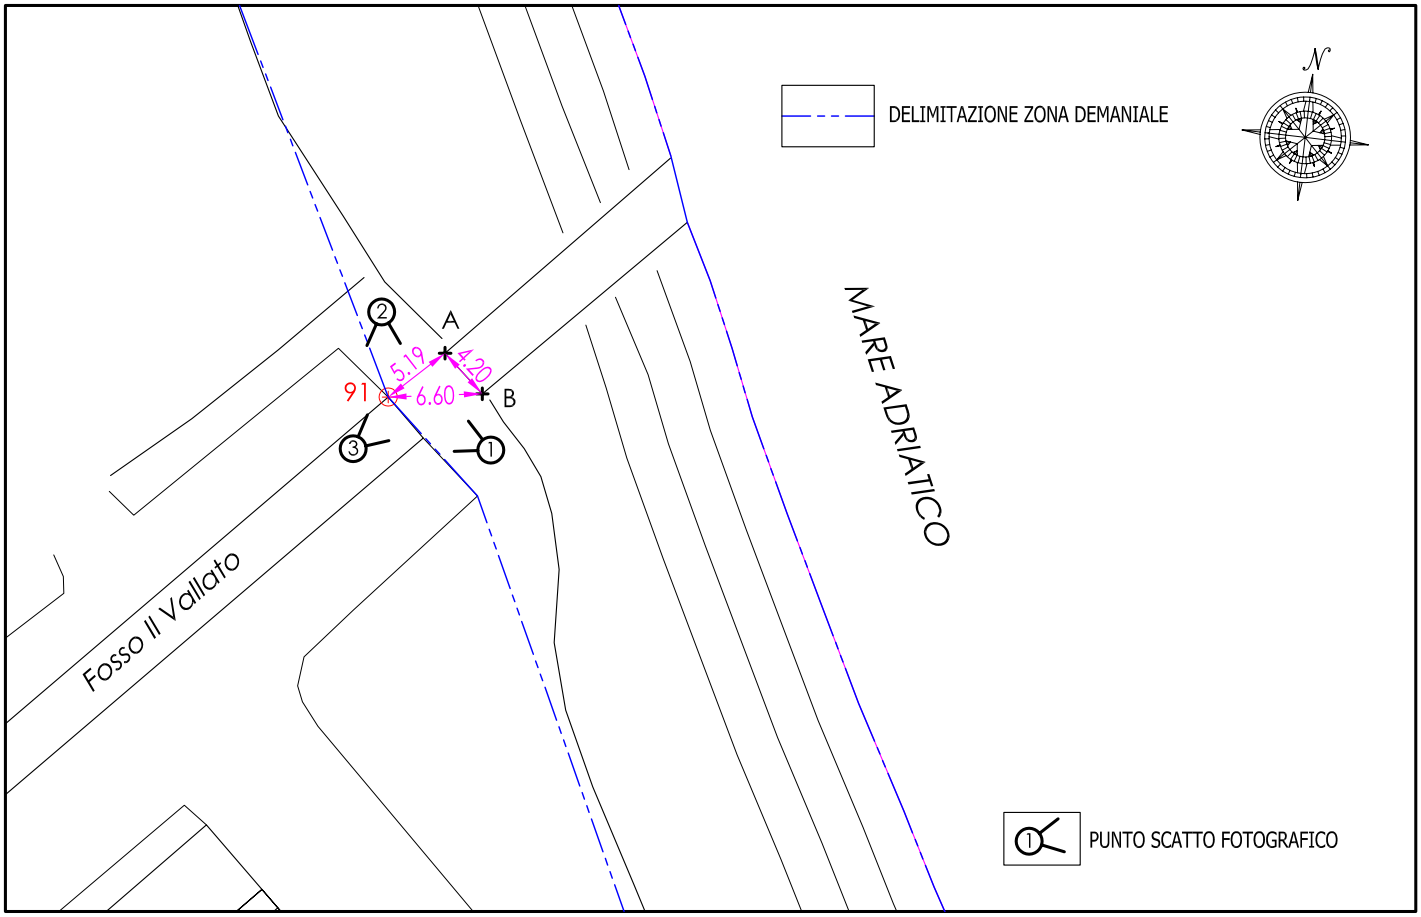

PARTICOLARE MONOGRAFIE

FOTO N.1

FOTO N.2

FOTO N.3

Caposaldo n.

92

Data:

Descrizione Caposaldo:

PICCHETTO IN FERRO INFISSO NEL TERRENO

Descrizione punti monografia:

A: Spigolo basso N/O parapetto fosso canalizzato

B: Spigolo S/E muretto di recinzione in Cls

C: Spigolo N/E pilastro porticato sotto grattacielo

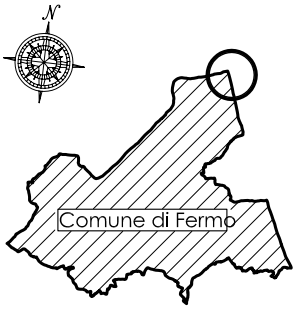

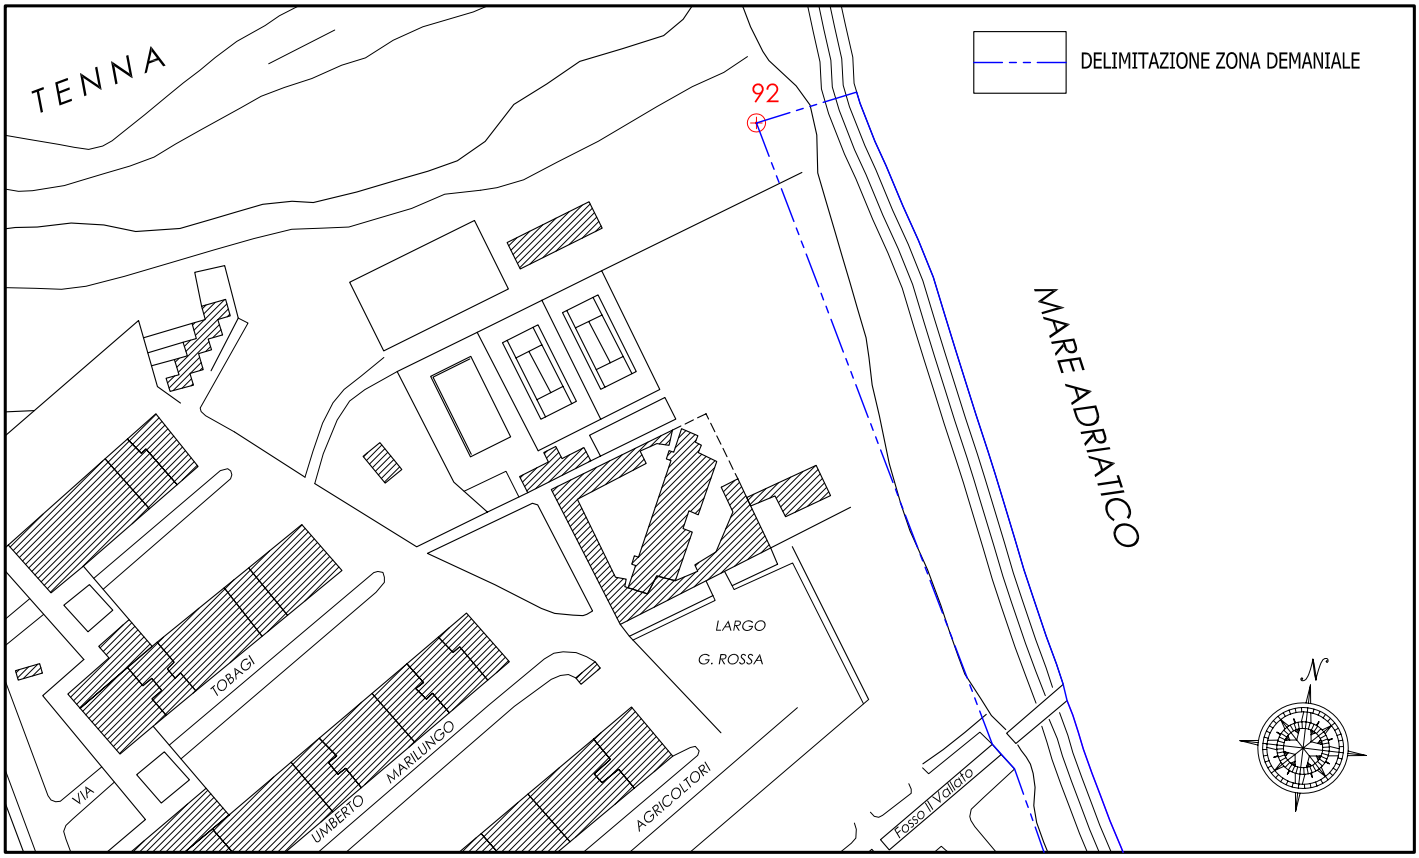

STRALCIO FOTOGRAMMETRICO

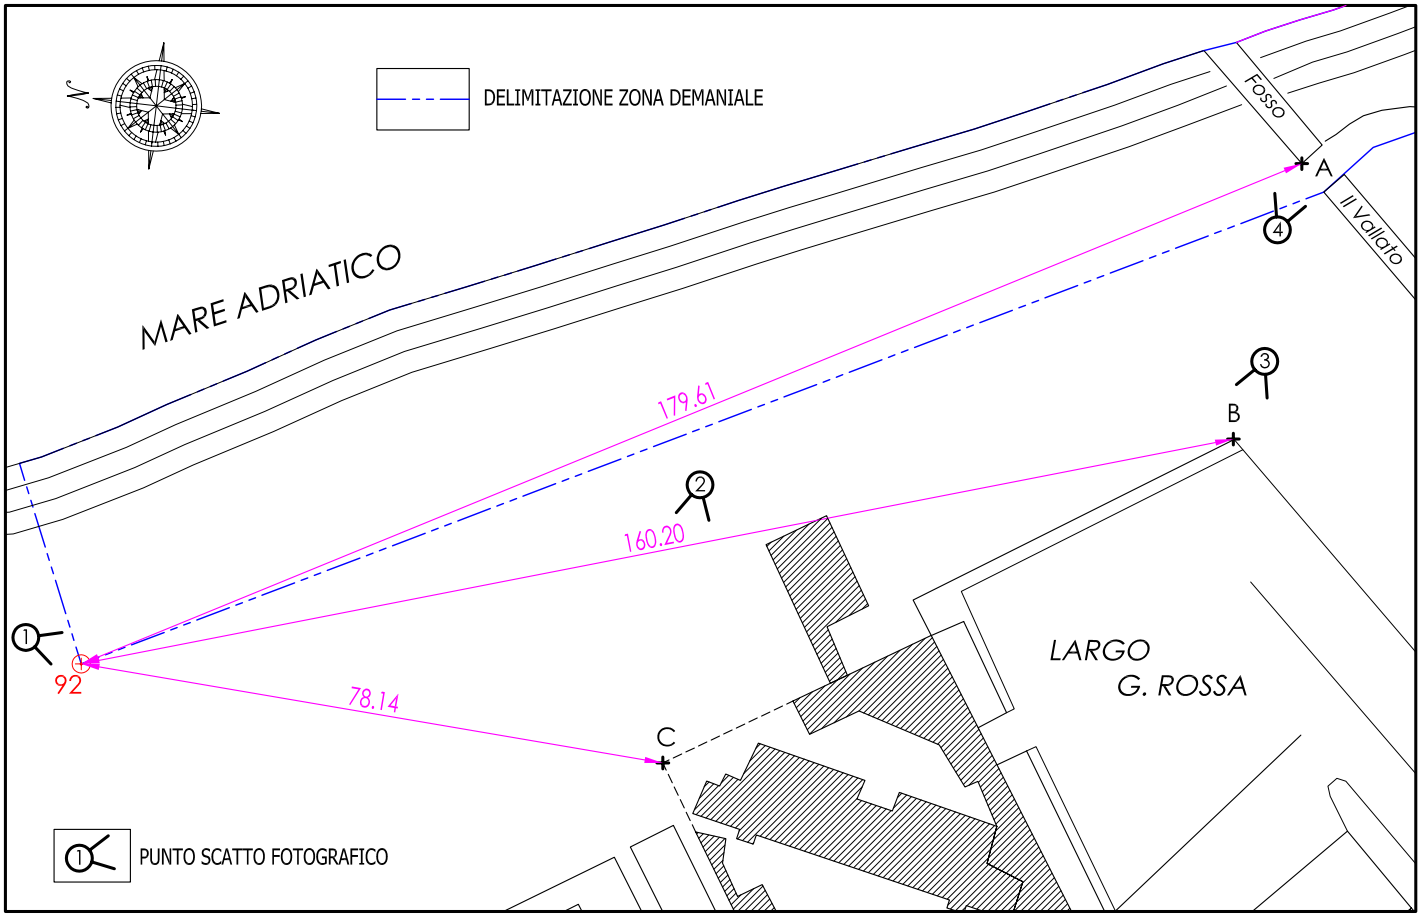

PARTICOLARE MONOGRAFIE

FOTO N.1

FOTO N.2

FOTO N.3

FOTO N.4

Caposaldo n.

93

Data:

Descrizione Caposaldo:

PICCHETTO IN FERRO INFISSO NEL TERRENO

Descrizione punti monografia:

A: Spigolo basso N/O parapetto fosso canalizzato

B: Spigolo S/E muretto di recinzione in Cls

C: Spigolo N/E pilastro porticato sotto grattacielo

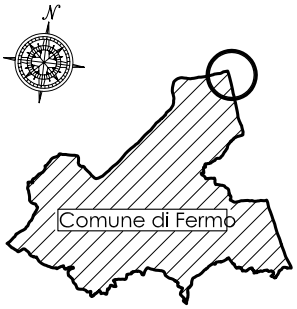

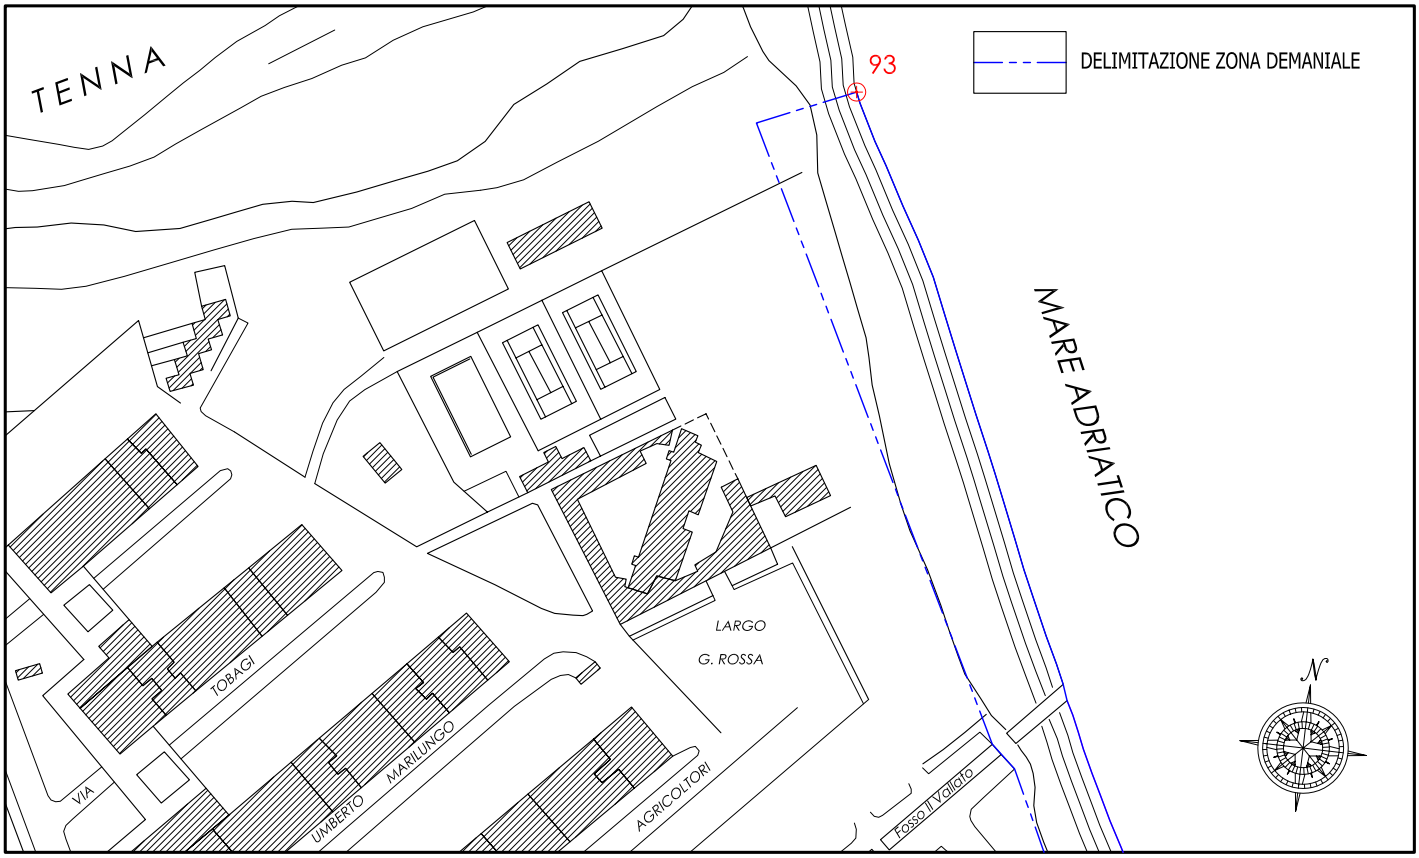

STRALCIO FOTOGRAMMETRICO

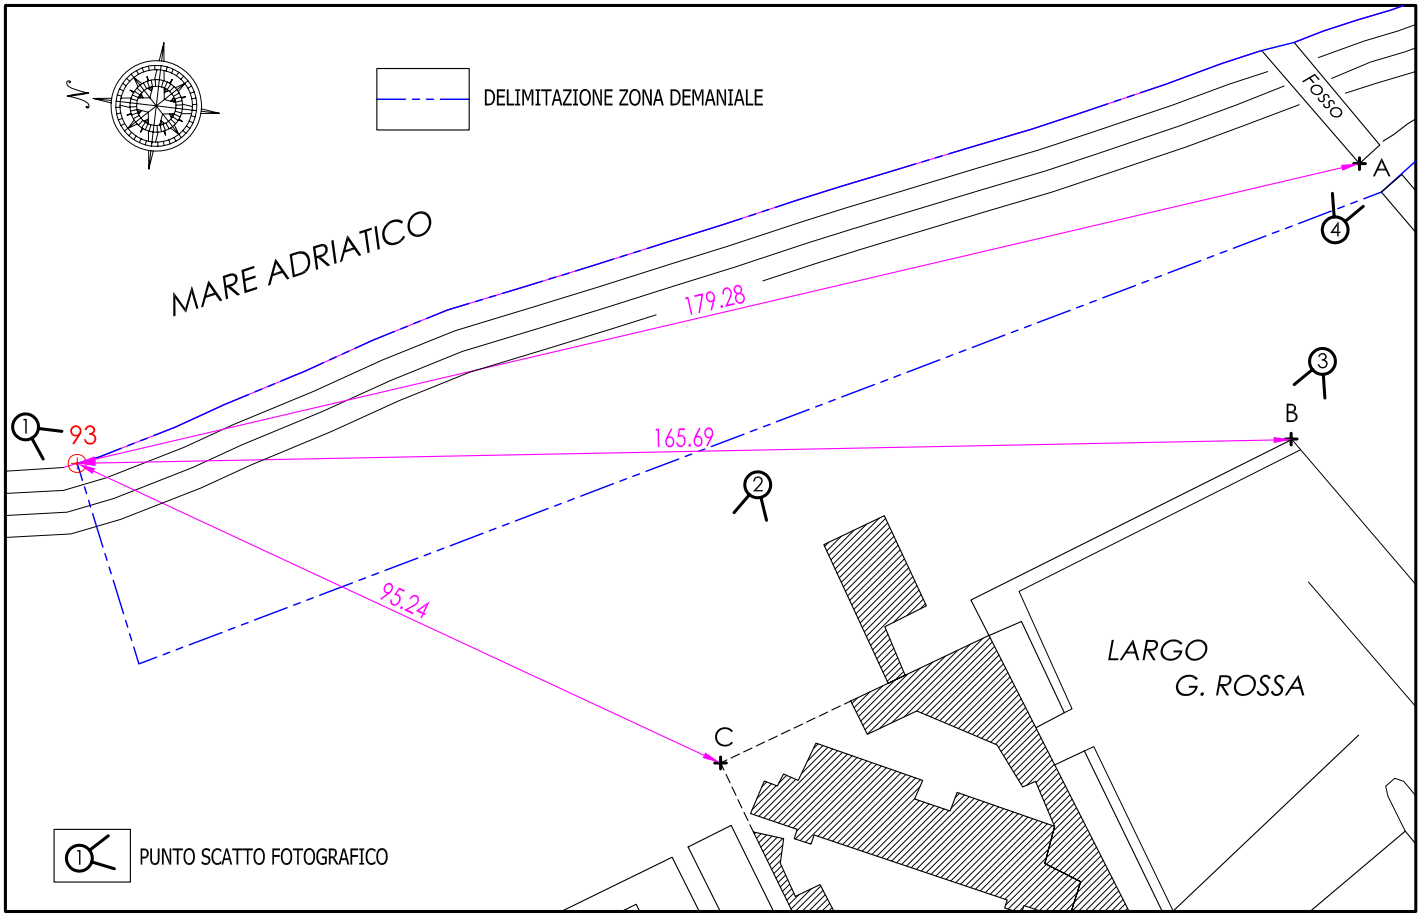

PARTICOLARE MONOGRAFIE

FOTO N.1

FOTO N.2

FOTO N.3

FOTO N.4

studio tecnico
geom. umberto talamonti
porto san giorgio (a.p.)
via g. boni, 26/a tel. 673502

Descrizione

RILEVAZIONE TOPOGRAFICA E PICCHETTAMENTO CAPOSALDI DEL PERIMETRO DELL'AREA D'INTERVENTO DEL PIANO PARTICOLAREGGIATODELLA SPIAGGIA

PLANIMETRIA GENERALE

Comune di Fermo

Data: