Provincia di Ascoli Piceno

Comune di Fermo

Settore Urbanistica – Pianificazione

PIANO PARTICOLAREGGIATO DELLA SPIAGGIA

Parere di conformità della Giunta Provinciale - delibera n. 322 del 08/06/2003
Approvazione del Consiglio Comunale - delibera n. 11 del 24/09/2003

Oggetto: schemi di utilizzazione della spiaggia litorale nord			Tavola n. 4.1
Scala: 1:200	Data: 24 Sett. 2003	Aggiornamento: -	
Progettista: Ing. Fabrizio Ferracuti		Visto: IL DIRIGENTE Arch. Giacomo Circelli	
Collaboratore: Geom. Stefano Santini			Prot. Archivio: -

DIMENSIONI MASSIME DEI MANUFATTI REALIZZABILI (BAR O RISTORANTI) SULLA FASCIA ATTREZZATA PER CHIOSCHI E SERVIZI
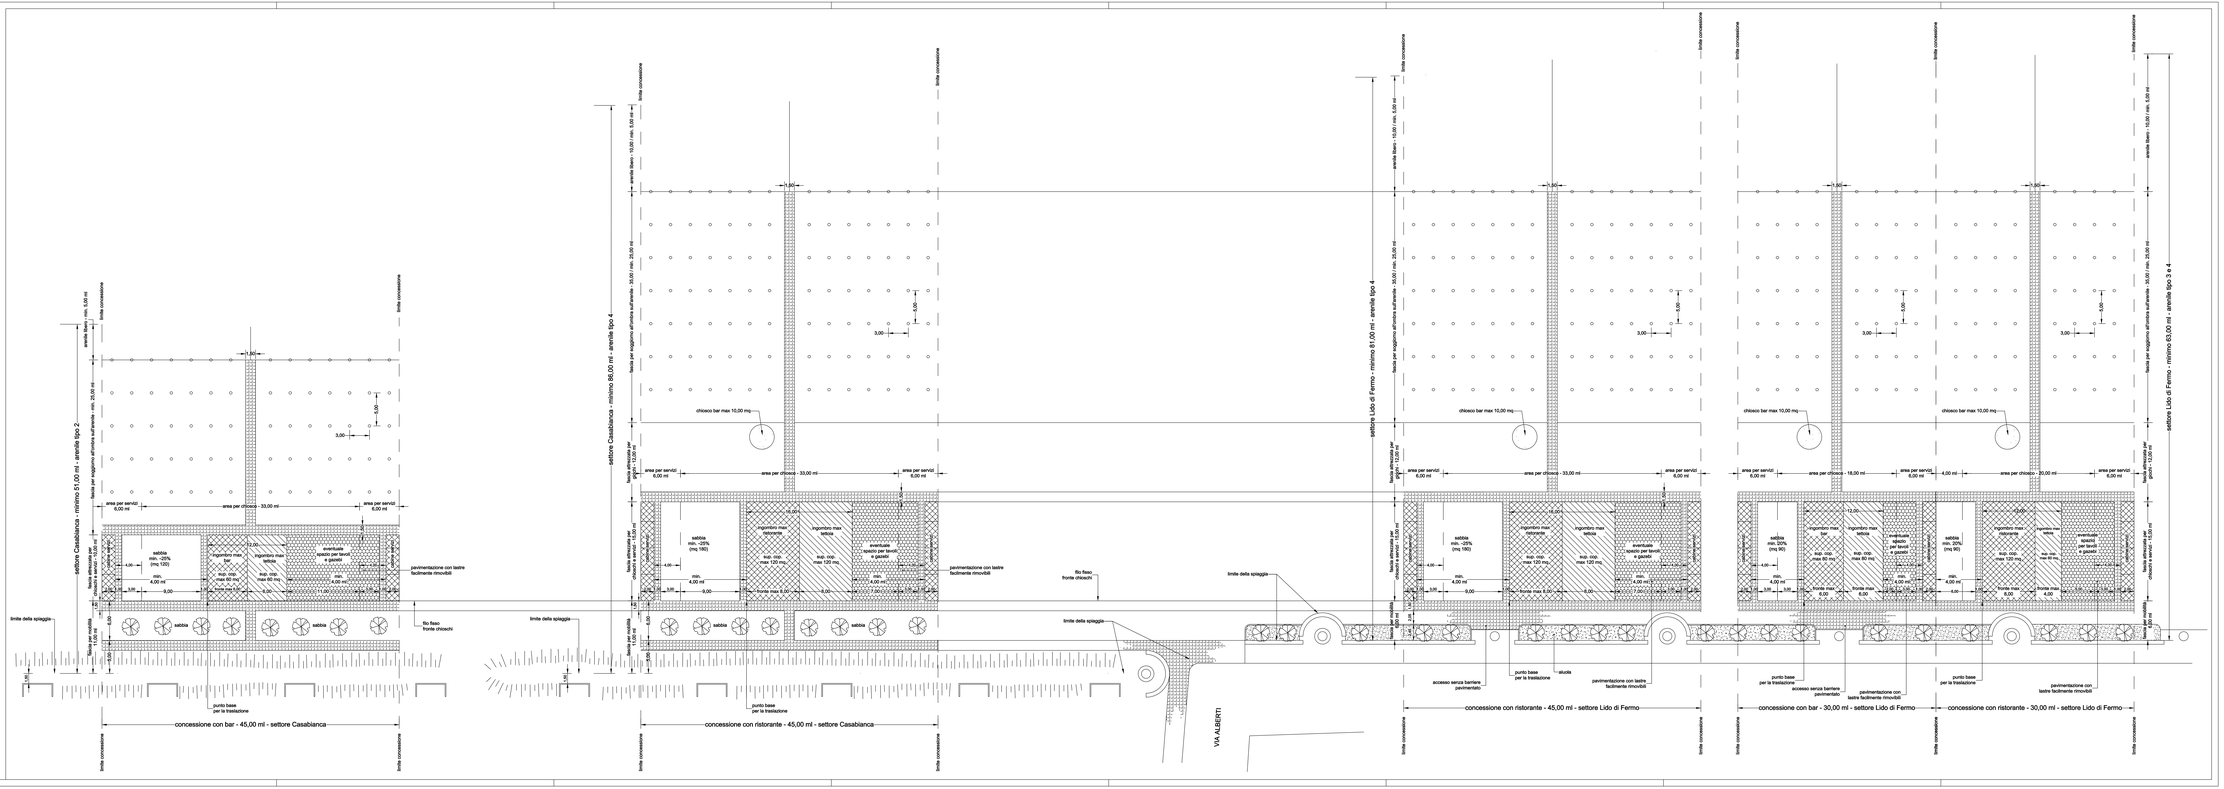
	ARENILE TIPO 1 < 40 ml				ARENILE TIPO 2 > 40 ml e < 57 ml				ARENILE TIPO 3 > 57 ml e <75 ml				ARENILE TIPO 4 > 75 ml			
	bar		ristorante		bar		ristorante		bar		ristorante		bar		ristorante	
	(chiosco) fronte mare	sabbia fronte terra	(chiosco) fronte mare	sabbia fronte terra	(chiosco) fronte mare	sabbia fronte terra	(chiosco) fronte mare	sabbia fronte terra	(chiosco) fronte mare	sabbia fronte terra	(chiosco) fronte mare	sabbia fronte terra	(chiosco) fronte mare	sabbia fronte terra	(chiosco) fronte mare	sabbia fronte terra
FRONTE MARE CONCESSIONE 30 ml	-	-	-	-	6	6	4	6	6	6	4	6	6	6	4	6
	pubblici esercizi fronte mare	manufatti a servizio fronte terra	pubblici esercizi fronte mare	manufatti a servizio fronte terra	pubblici esercizi fronte mare	manufatti a servizio fronte terra	pubblici esercizi fronte mare	manufatti a servizio fronte terra	pubblici esercizi fronte mare	manufatti a servizio fronte terra	pubblici esercizi fronte mare	manufatti a servizio fronte terra	pubblici esercizi fronte mare	manufatti a servizio fronte terra	pubblici esercizi fronte mare	manufatti a servizio fronte terra
	-	-	-	-	6	6	4	6	6	6	4	6	6	6	4	6
	10		10		10		10		15		15		15/18		15/18	


