


PROVA PENETROMETRICA DINAMICA P.2
Strumento utilizzato... DPM (DL030 10) (Medium)

Committente: Cognigni Walter - Orsili Marco
Cantiere: Progetto stalle per cavalli
Località: San Marco

Data: 05/03/2005

Scala 1:50

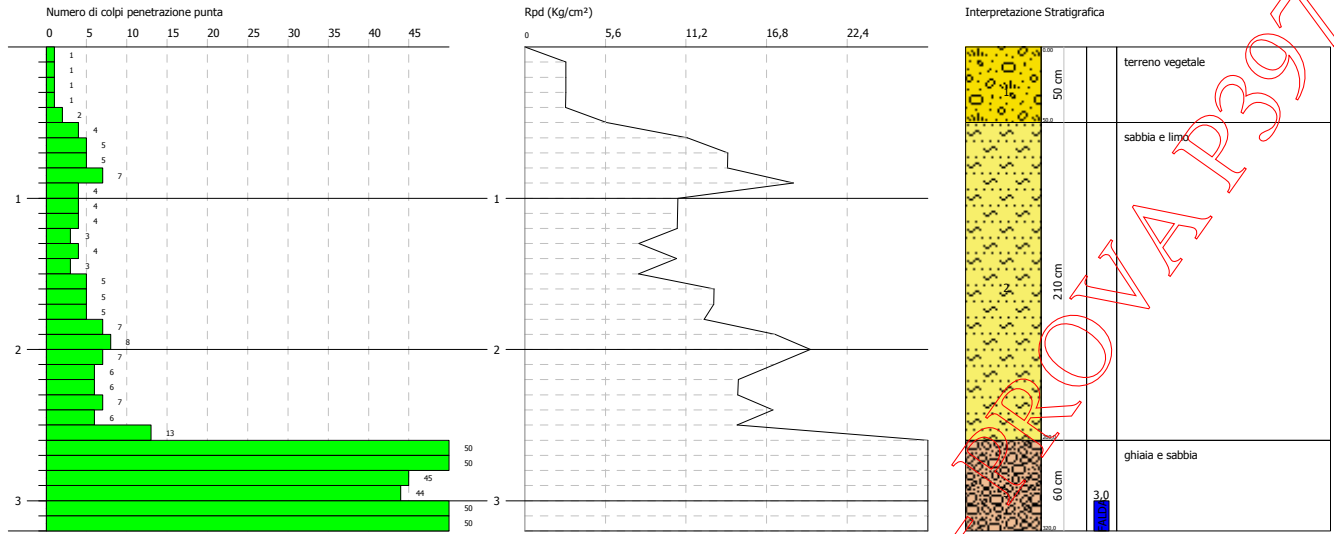

DOCUMENTAZIONE REPERITA