ORIGINALE

COMUNE di FERMO
Sezione Urbanistica

PIANO PARTICOLAREGGIATO ATTUAZIONE (P.P.$_8$)
Marina Palmense
(Legge Regionale n. 19 del 16·5·1979)

oggetto: PARTICOLARE PLANOVOLUMETRICO - Stato modificato - COMPARTO A

data: 23 FEB. 1983

scala: 1:100

tavola n. 10

il progettista:
GEOM. C. MANCINELLI

il disegnatore:
M. GIACINTI

PIANTA

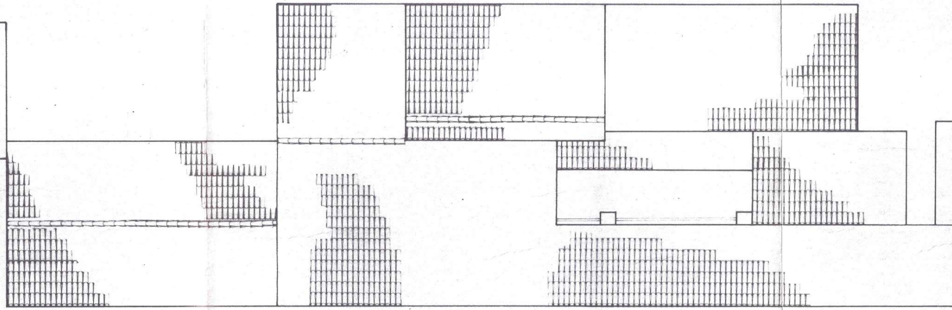

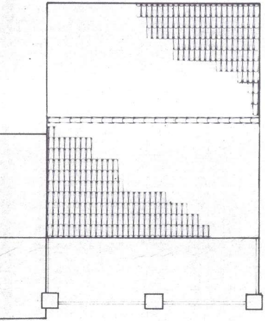

PROSPETTO s

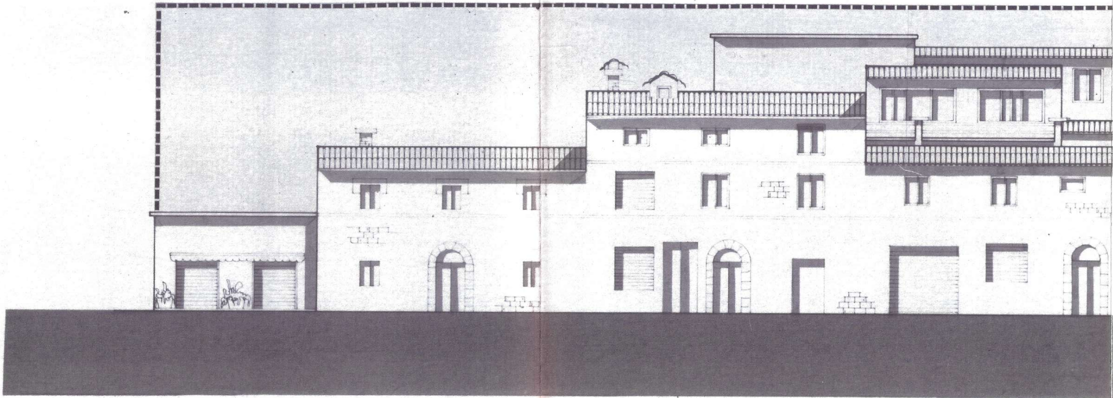

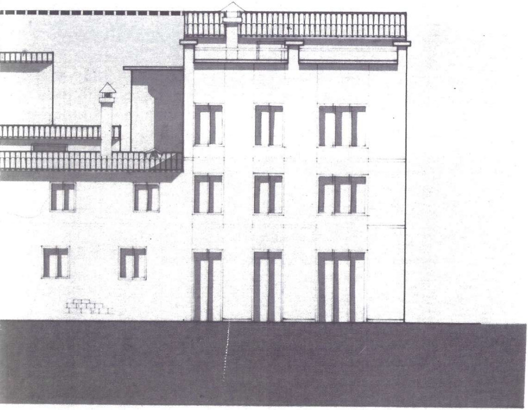u **Via dei Palmensi**