COMUNE di FERMO
Sezione Urbanistica

PIANO PARTICOLAREGGIATO ATTUAZIONE ($P.P._8$)

Marina Palmense

(Legge Regionale n.19 del 16·5·1979)

TAVOLA delle OSSERVAZIONI (8)

oggetto: PLANIMETRIA DI PROGETTO

data: 21 FEB. 1984 — il progettista: GEOM C. MANCINELLI

scala: 1:1000

tavola n. 8 — il disegnatore: M. GIACINTI

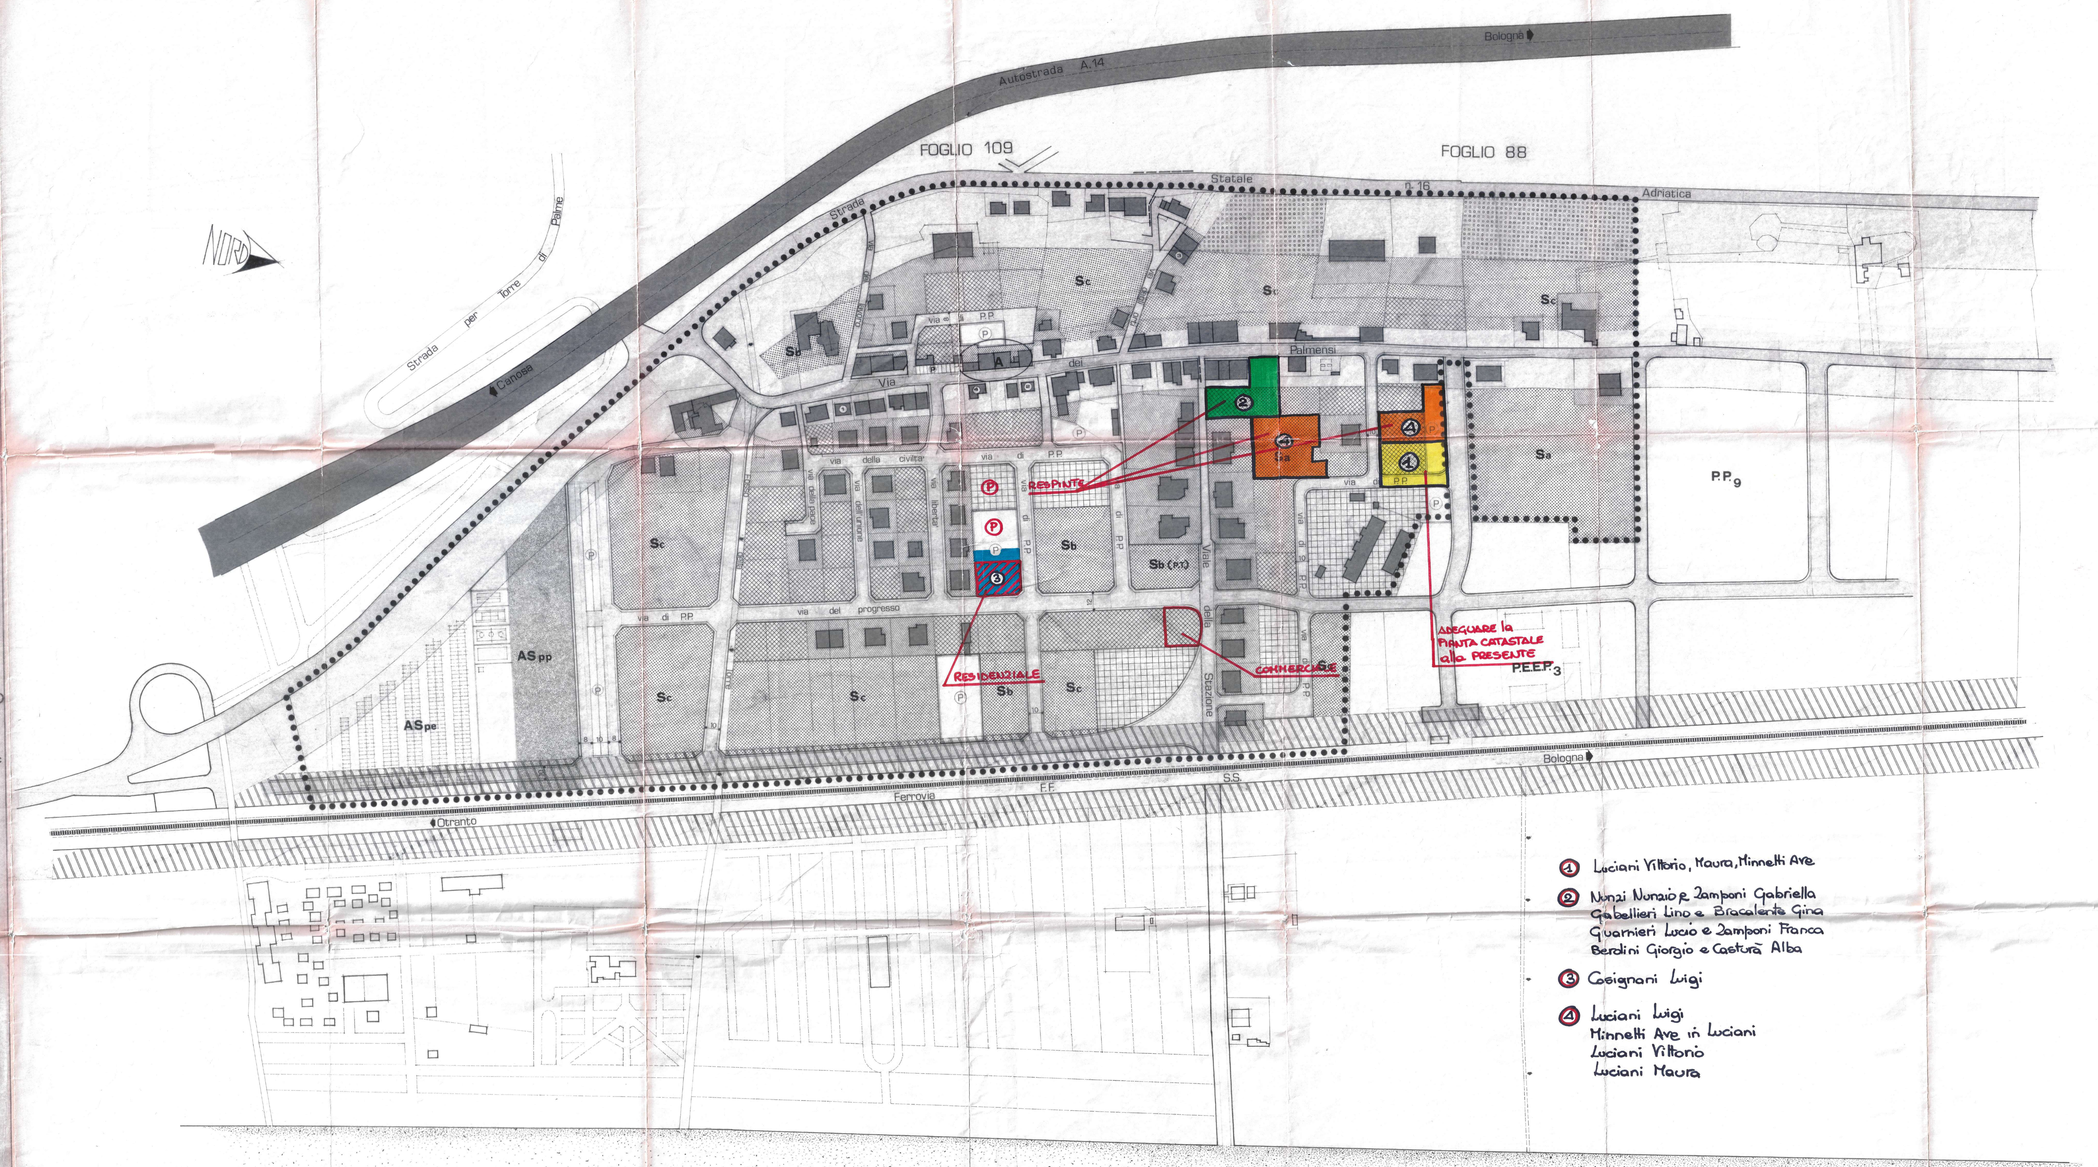

LEGENDA

mq.

- delimitazione $P.P._8$
- 72760 zona di rispetto stradale
- " " " ferroviaria
- 26500 edifici esistenti
- aree fondiarie edificate
- 17500 " " da edificare (resid.-commerciale)
- 11600 " " " commerciali-turistiche
- 58900 aree per attrezzature di quartiere Sa·Sb·Sc
- 32670 viabilita'
- 6400 ASpp aree per attrezz. sport. private di progetto
- 7500 ASpe " " " " esistente
- 7650 (P) parcheggi pubblici Sd
- 7200 aree per mostre di attrezzature turistiche
- 24980 Sa infanzia e scuola dell'obbligo
- 7800 Sb interesse comune
- 36300 Sc parco-gioco-sport
- 7650 Sd parcheggi
- (A) piano planovolumetrico
- ①②③④ case da sopraelevare di un piano

DATI METRICI

SIGLA	PREVISIONI PRG	SIGLA	PREVISIONI P.P.
AT	MQ. 248.680	AT	MQ. 248.680
IT	MC/MQ. 0.50	IT	MC/MQ. 0.50
VED.	MC. 125.400	VED.	MC. 125.400
ABIT.	N. 1.254	ABIT.	N. 1.254
		V. EDIFICATO	MC. 85.400
		V. DA EDIFIC.	MC. 40.000
SA	MQ. 10.270	SA	MQ. 14.800
SB	" 5.530	SB	" 7.800
SC+SD	" 8.200	SC	" 36.300
TOT. S	MQ. 24.000	SD	" 7.650
S ABIT.	MQ. 19.1	TOT. S	MQ. 66.550
		S ABIT.	MQ. 53

1. Luciani Vittorio, Maura, Minnetti Ave
2. Nunzi Nunzio e Zamponi Gabriella
   Gabellieri Lino e Bracalente Gina
   Guarnieri Lucio e Zamponi Franca
   Berdini Giorgio e Castura' Alba
3. Coeignani Luigi
4. Luciani Luigi
   Minnetti Ave in Luciani
   Luciani Vittorio
   Luciani Maura